


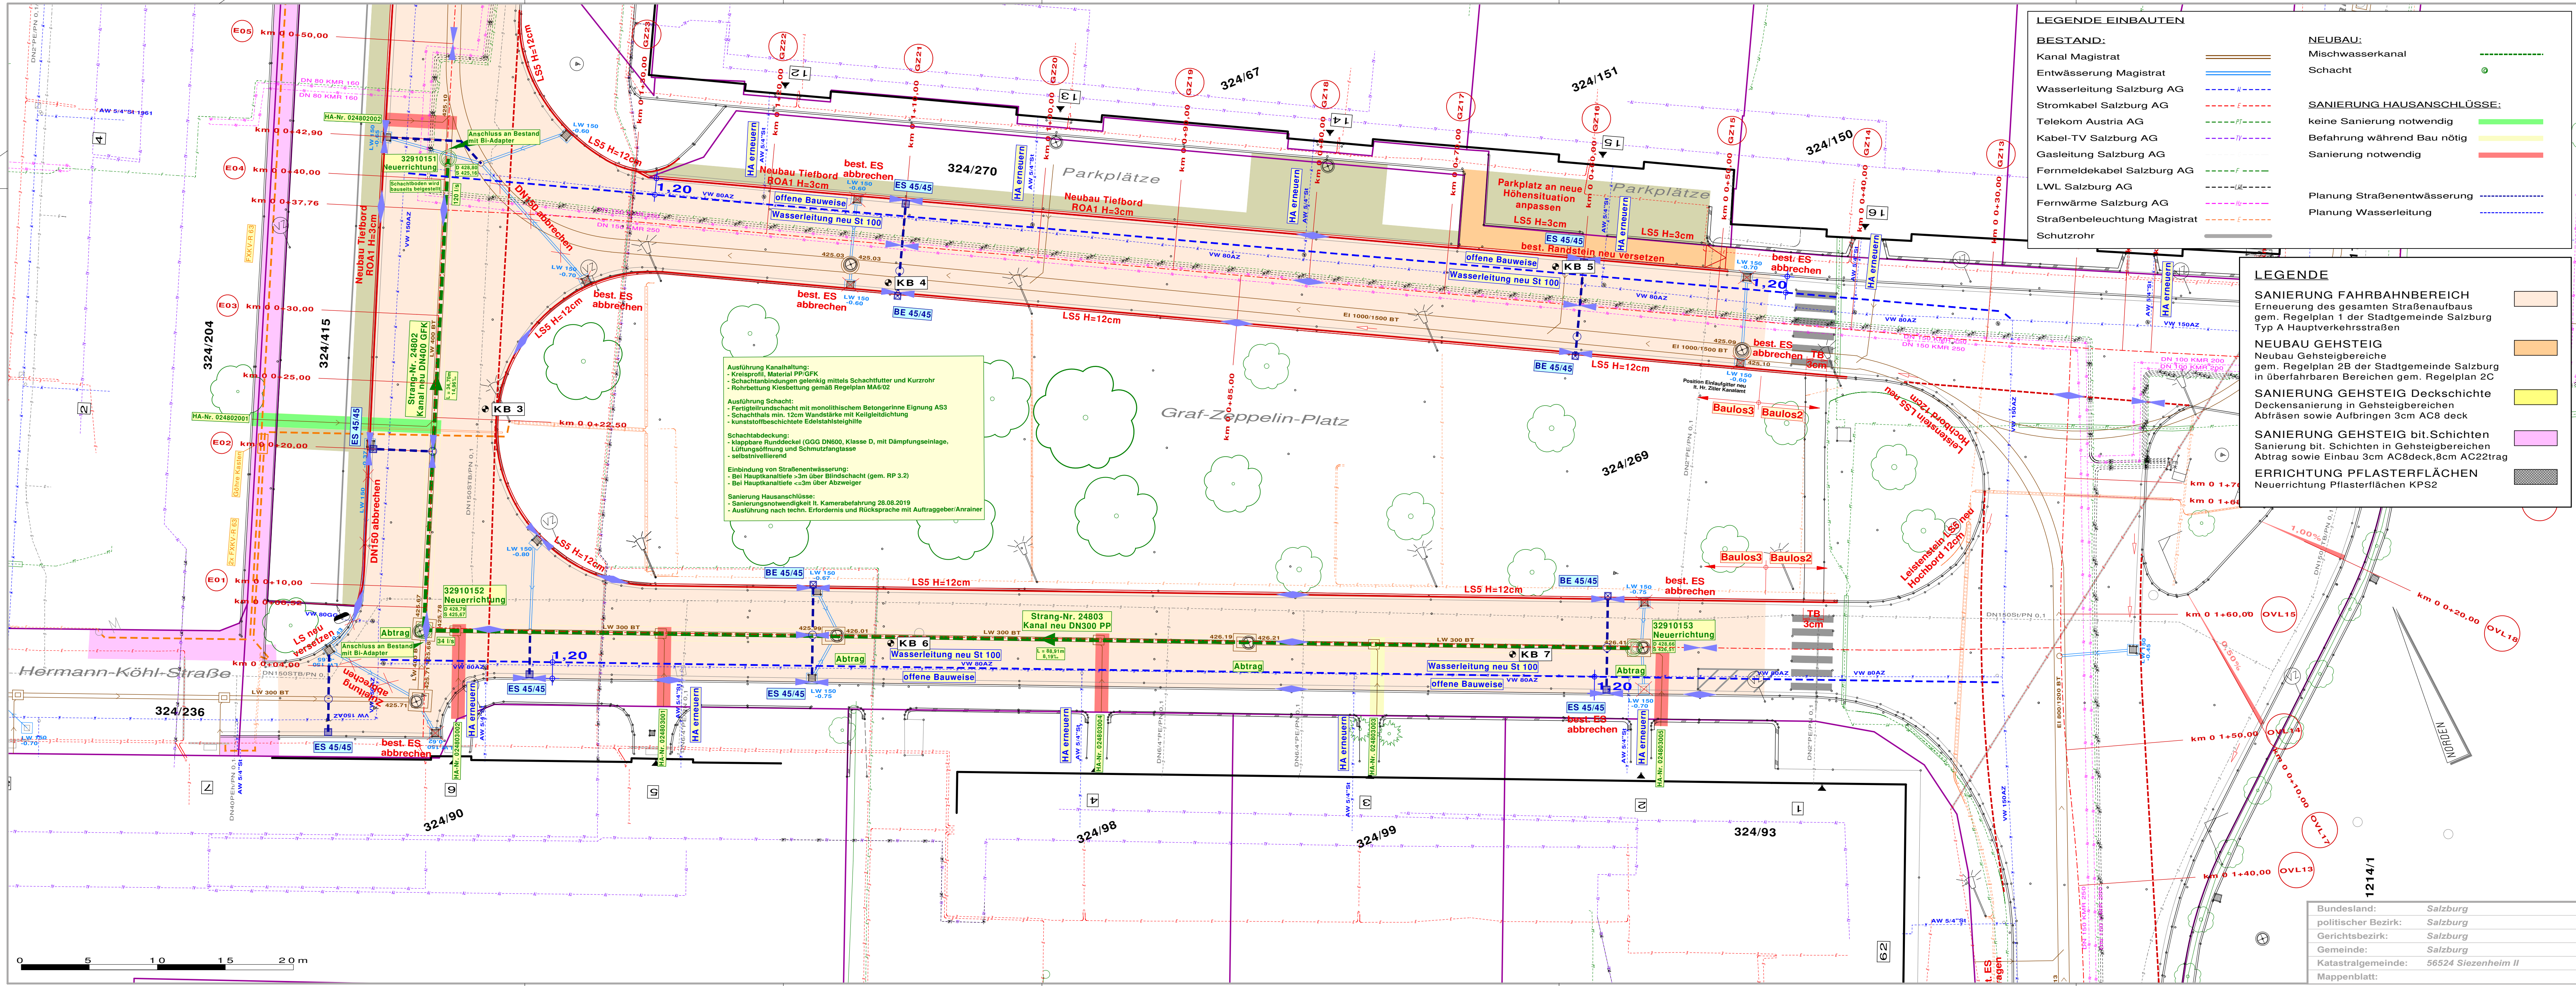

LEGENDE EINBAUTEN		
BESTAND:		
Kanal Magistrat		NEUBAU:
Entwässerung Magistrat		Mischwasserkanal
Wasserleitung Salzburg AG		Schacht
Stromkabel Salzburg AG		
Telekom Austria AG		SANIERUNG HAUSANSCHLÜSSE:
Kabel-TV Salzburg AG		keine Sanierung notwendig
Gasleitung Salzburg AG		Befahrung während Bau nötig
Fernmeldekabel Salzburg AG		Sanierung notwendig
LWL Salzburg AG		
Fernwärme Salzburg AG		Planung Straßenentwässerung
Straßenbeleuchtung Magistrat		Planung Wasserleitung
Schutzrohr		

LEGENDE	
SANIERUNG FAHRBAHNBEBEICH	
Erneuerung des gesamten Straßenaufbaus gem. Regelplan 1 der Stadtgemeinde Salzburg Typ A Hauptverkehrsstraßen	
NEUBAU GEHSTEIG	
Neubau Gehsteigbereiche gem. Regelplan 2B der Stadtgemeinde Salzburg in überfahrbaren Bereichen gem. Regelplan 2C	
SANIERUNG GEHSTEIG Deckschichte	
Deckensanierung in Gehsteigbereichen Abfräsen sowie Aufbringen 3cm AC8 deck	
SANIERUNG GEHSTEIG bit.Schichten	
Sanierung bit. Schichten in Gehsteigbereichen Abtrag sowie Einbau 3cm AC8deck, 8cm AC22trag	
ERRICHTUNG PFLASTERFLÄCHEN	
Neuerichtung Pflasterflächen KPS2	


Ausführung Kanalhaltung:
- Kreisprofil, Material PP/GPK
- Schichtenabstufungen gelenkig mittels Schachtfutter und Kurzrohr
- Rohrbettung Kiesbettung gemäß Regelplan MA6/02

Ausführung Schacht:
- Fertigteilrundschaft mit monolithischem Betongewinn AS3
- Schachthöhe min. 12cm Wandstärke mit Kellertischdichtung
- Kunststoffbeschichtete Edelstahlsteighilfe

Schachtdeckung:
- klappbare Runddeckel (GGG DN600, Klasse D, mit Dämpfungseinsätze, Lüftungöffnung und Schutzfanggitter, selbstnivellierend

Einbindung von Straßenentwässerung:
- Bei Hauptkanaltiefe > 3m über Blindschacht (gem. RP 3.2)
- Bei Hauptkanaltiefe < 3m über Abzweiger

Sanierung Hausanschlüsse:
- Sanierungsnotwendigkeit lt. Kamerabefahrung 28.08.2019
- Ausführung nach techn. Erfordernis und Rücksprache mit Auftraggeber/Anrainer

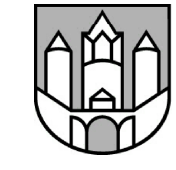

STADT : SALZBURG
Abt. 6/04 Strassen- und Brückenamt

BEILAGE ZUR AUSSCHREIBUNG

Proj.Nr.	Plan.Nr.	Datum / Rev. / Änderung	Erstausgabe	File
38-18	3818A131	17.12.2019 / A 30.03.2020 / B 23.06.2020 / C	Erstausgabe Kanalplanung Beleuchtung, Telekom	38-18_BA3_Juni 2020.gvp

**SANIERUNG HAUPTVERKEHRSWEGE
TAXHAM NORD STADTGEMEINDE SALZBURG**

**LAGEPLAN MIT EINBAUTEN
BA3: SANIERUNG GRAF ZEPPELIN PLATZ**

Maßstab
1 : 200



AIP - Allgemeine Ingenieurprojekte GmbH
A-5071 Wals-Siezenheim Dr. Hans-Lechner-Straße 15
Telefon: 0 66 2 / 85 43 11 Fax: 0 66 2 / 85 43 11-110
e-mail: office@aip-salzburg.at