


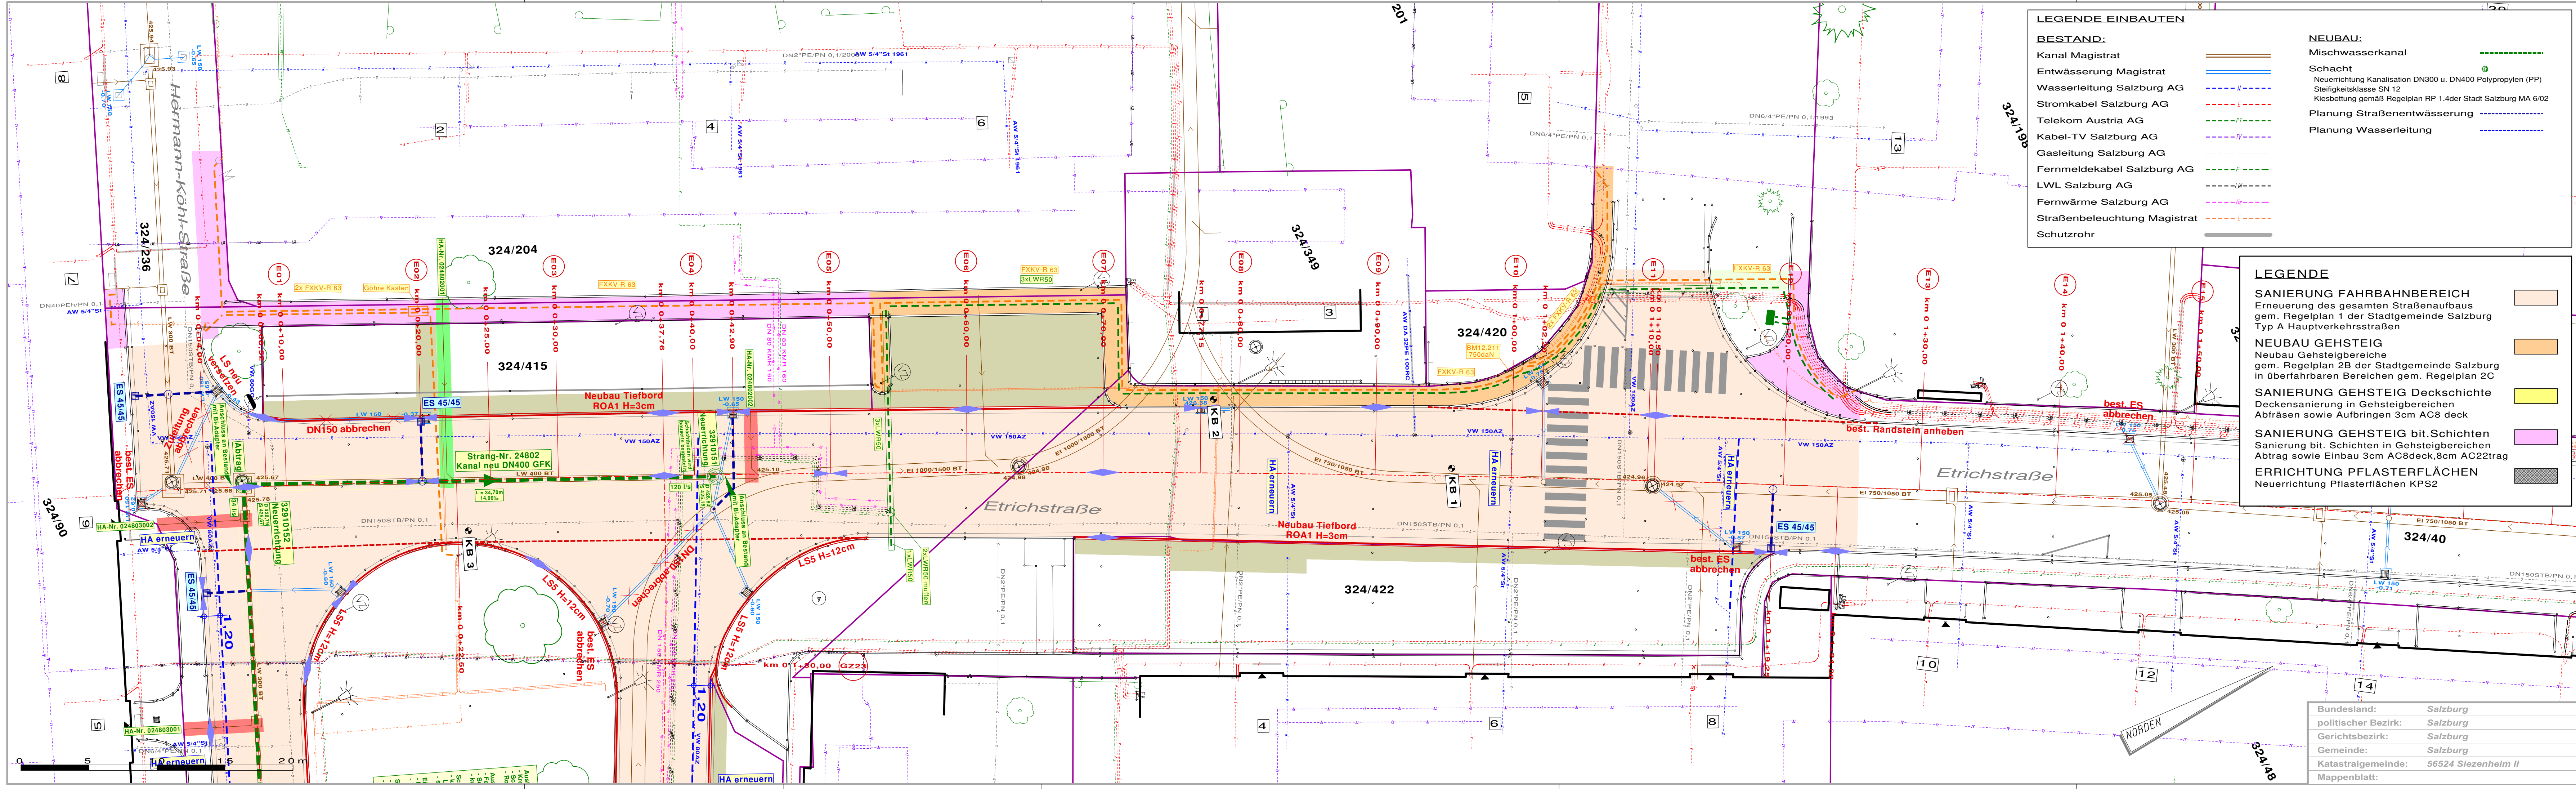

**LEGENDE EINBAUTEN**

**BESTAND:**

- Kanal Magistrat
- Entwässerung Magistrat
- Wasserleitung Salzburg AG
- Stromkabel Salzburg AG
- Telekom Austria AG
- Kabel-TV Salzburg AG
- Gasleitung Salzburg AG
- Fernmeldekabel Salzburg AG
- LWL Salzburg AG
- Fernwärme Salzburg AG
- Straßenbeleuchtung Magistrat
- Schutzrohr

**NEUBAU:**

- Mischwasserkanal
- Schacht
- Neuerichtung Kanalisation DN300 u. DN400 Polypropylen (PP)
- Stiefigkeitsklasse SN 12
- Kiesbettung gemäß Regelplan RP 1.4der Stadt Salzburg MA 6/02
- Planung Straßenentwässerung
- Planung Wasserleitung

**LEGENDE**

**SANIERUNG FAHRBAHNBEREICH**  
Erneuerung des gesamten Straßenaufbaus  
gem. Regelplan 1 der Stadtgemeinde Salzburg  
Typ A Hauptverkehrsstraßen


**NEUBAU GEHSTEIG**  
Neubau Gehsteigbereiche  
gem. Regelplan 2B der Stadtgemeinde Salzburg  
in überfahrbaren Bereichen gem. Regelplan 2C

**SANIERUNG GEHSTEIG Deckschichte**  
Deckensanierung in Gehsteigbereichen  
Abfräsen sowie Aufbringen 3cm AC8 deck

**SANIERUNG GEHSTEIG bit.Schichten**  
Sanierung bit. Schichten in Gehsteigbereichen  
Abtrag sowie Einbau 3cm AC8deck, 8cm AC22trag

**ERRICHTUNG PFLASTERFLÄCHEN**  
Neuerichtung Pflasterflächen KPS2

|                     |                     |
|---------------------|---------------------|
| Bundesland:         | Salzburg            |
| politischer Bezirk: | Salzburg            |
| Gerichtsbezirk:     | Salzburg            |
| Gemeinde:           | Salzburg            |
| Katastralgemeinde:  | 56524 Siezenheim II |
| Mappenblatt:        |                     |

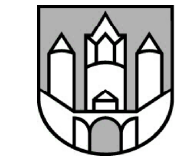

**STADT : SALZBURG**  
Abt. 6/04 Strassen- und Brückenamt

**BEILAGE ZUR AUSSCHREIBUNG**

| Proj.Nr. | Plan Nr. | Datum / Rev. / Änderung                            | File                                                |
|----------|----------|----------------------------------------------------|-----------------------------------------------------|
| 38-18    | 3818A141 | 17.12.2019 / A<br>15.06.2020 / B<br>23.06.2020 / C | Erstausgabe<br>Kanalplanung<br>Beleuchtung, Telekom |

**SANIERUNG HAUPTVERKEHRSWEGE  
TAXHAM NORD STADTGEMEINDE SALZBURG**

**LAGEPLAN MIT EINBAUTEN  
SANIERUNG ETRICHSTRASSE BA3**

Maßstab  
**1 : 200**