



ON 4

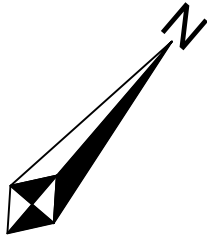

L:\10 Projekte A-CAD\Alte Aigner Straße (1122)\2025_Gehsteig ON2 - ON23\20250324_Alte Aigner StraßeON2-ON23_Gehsteig_(fm).dwg

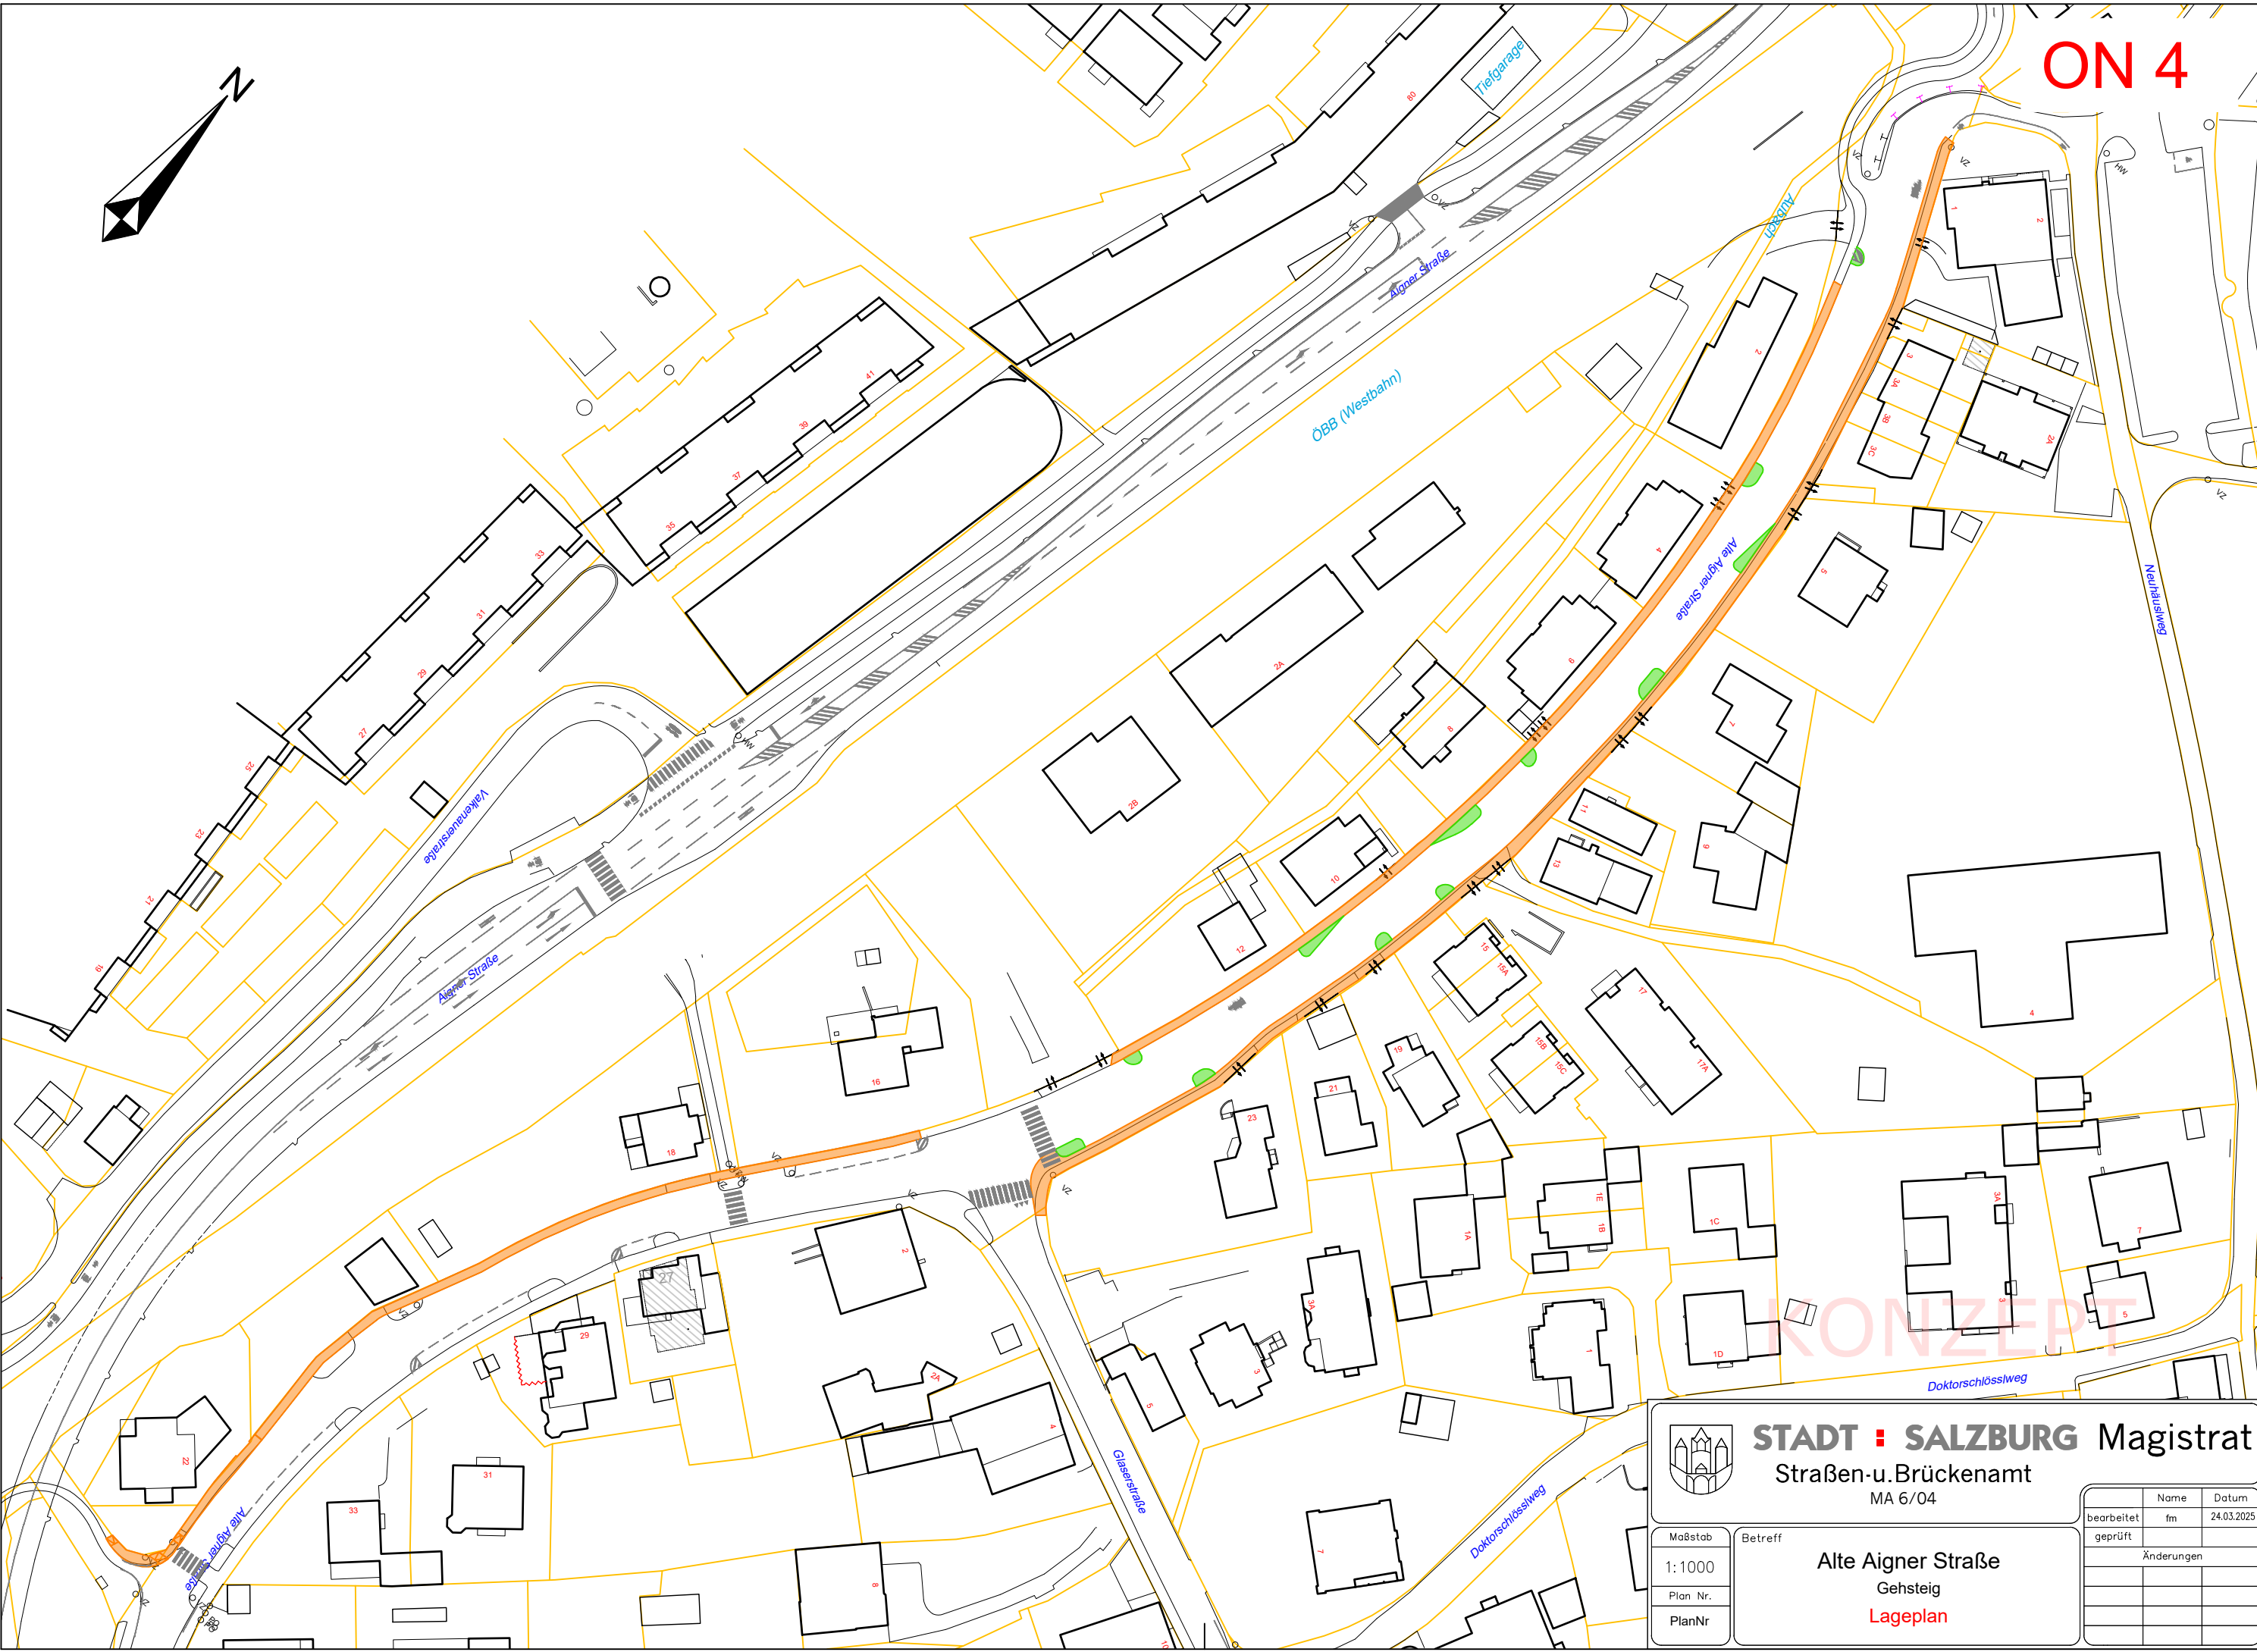

STADT ■ SALZBURG Magistrat

Straßen- u. Brückenamt

MA 6/04

Maßstab

1:1000

Plan Nr.

PlanNr

Betreff

Alte Aigner Straße

Gehsteig

Lageplan

	Name	Datum
bearbeitet	fm	24.03.2025
geprüft		
Änderungen		