


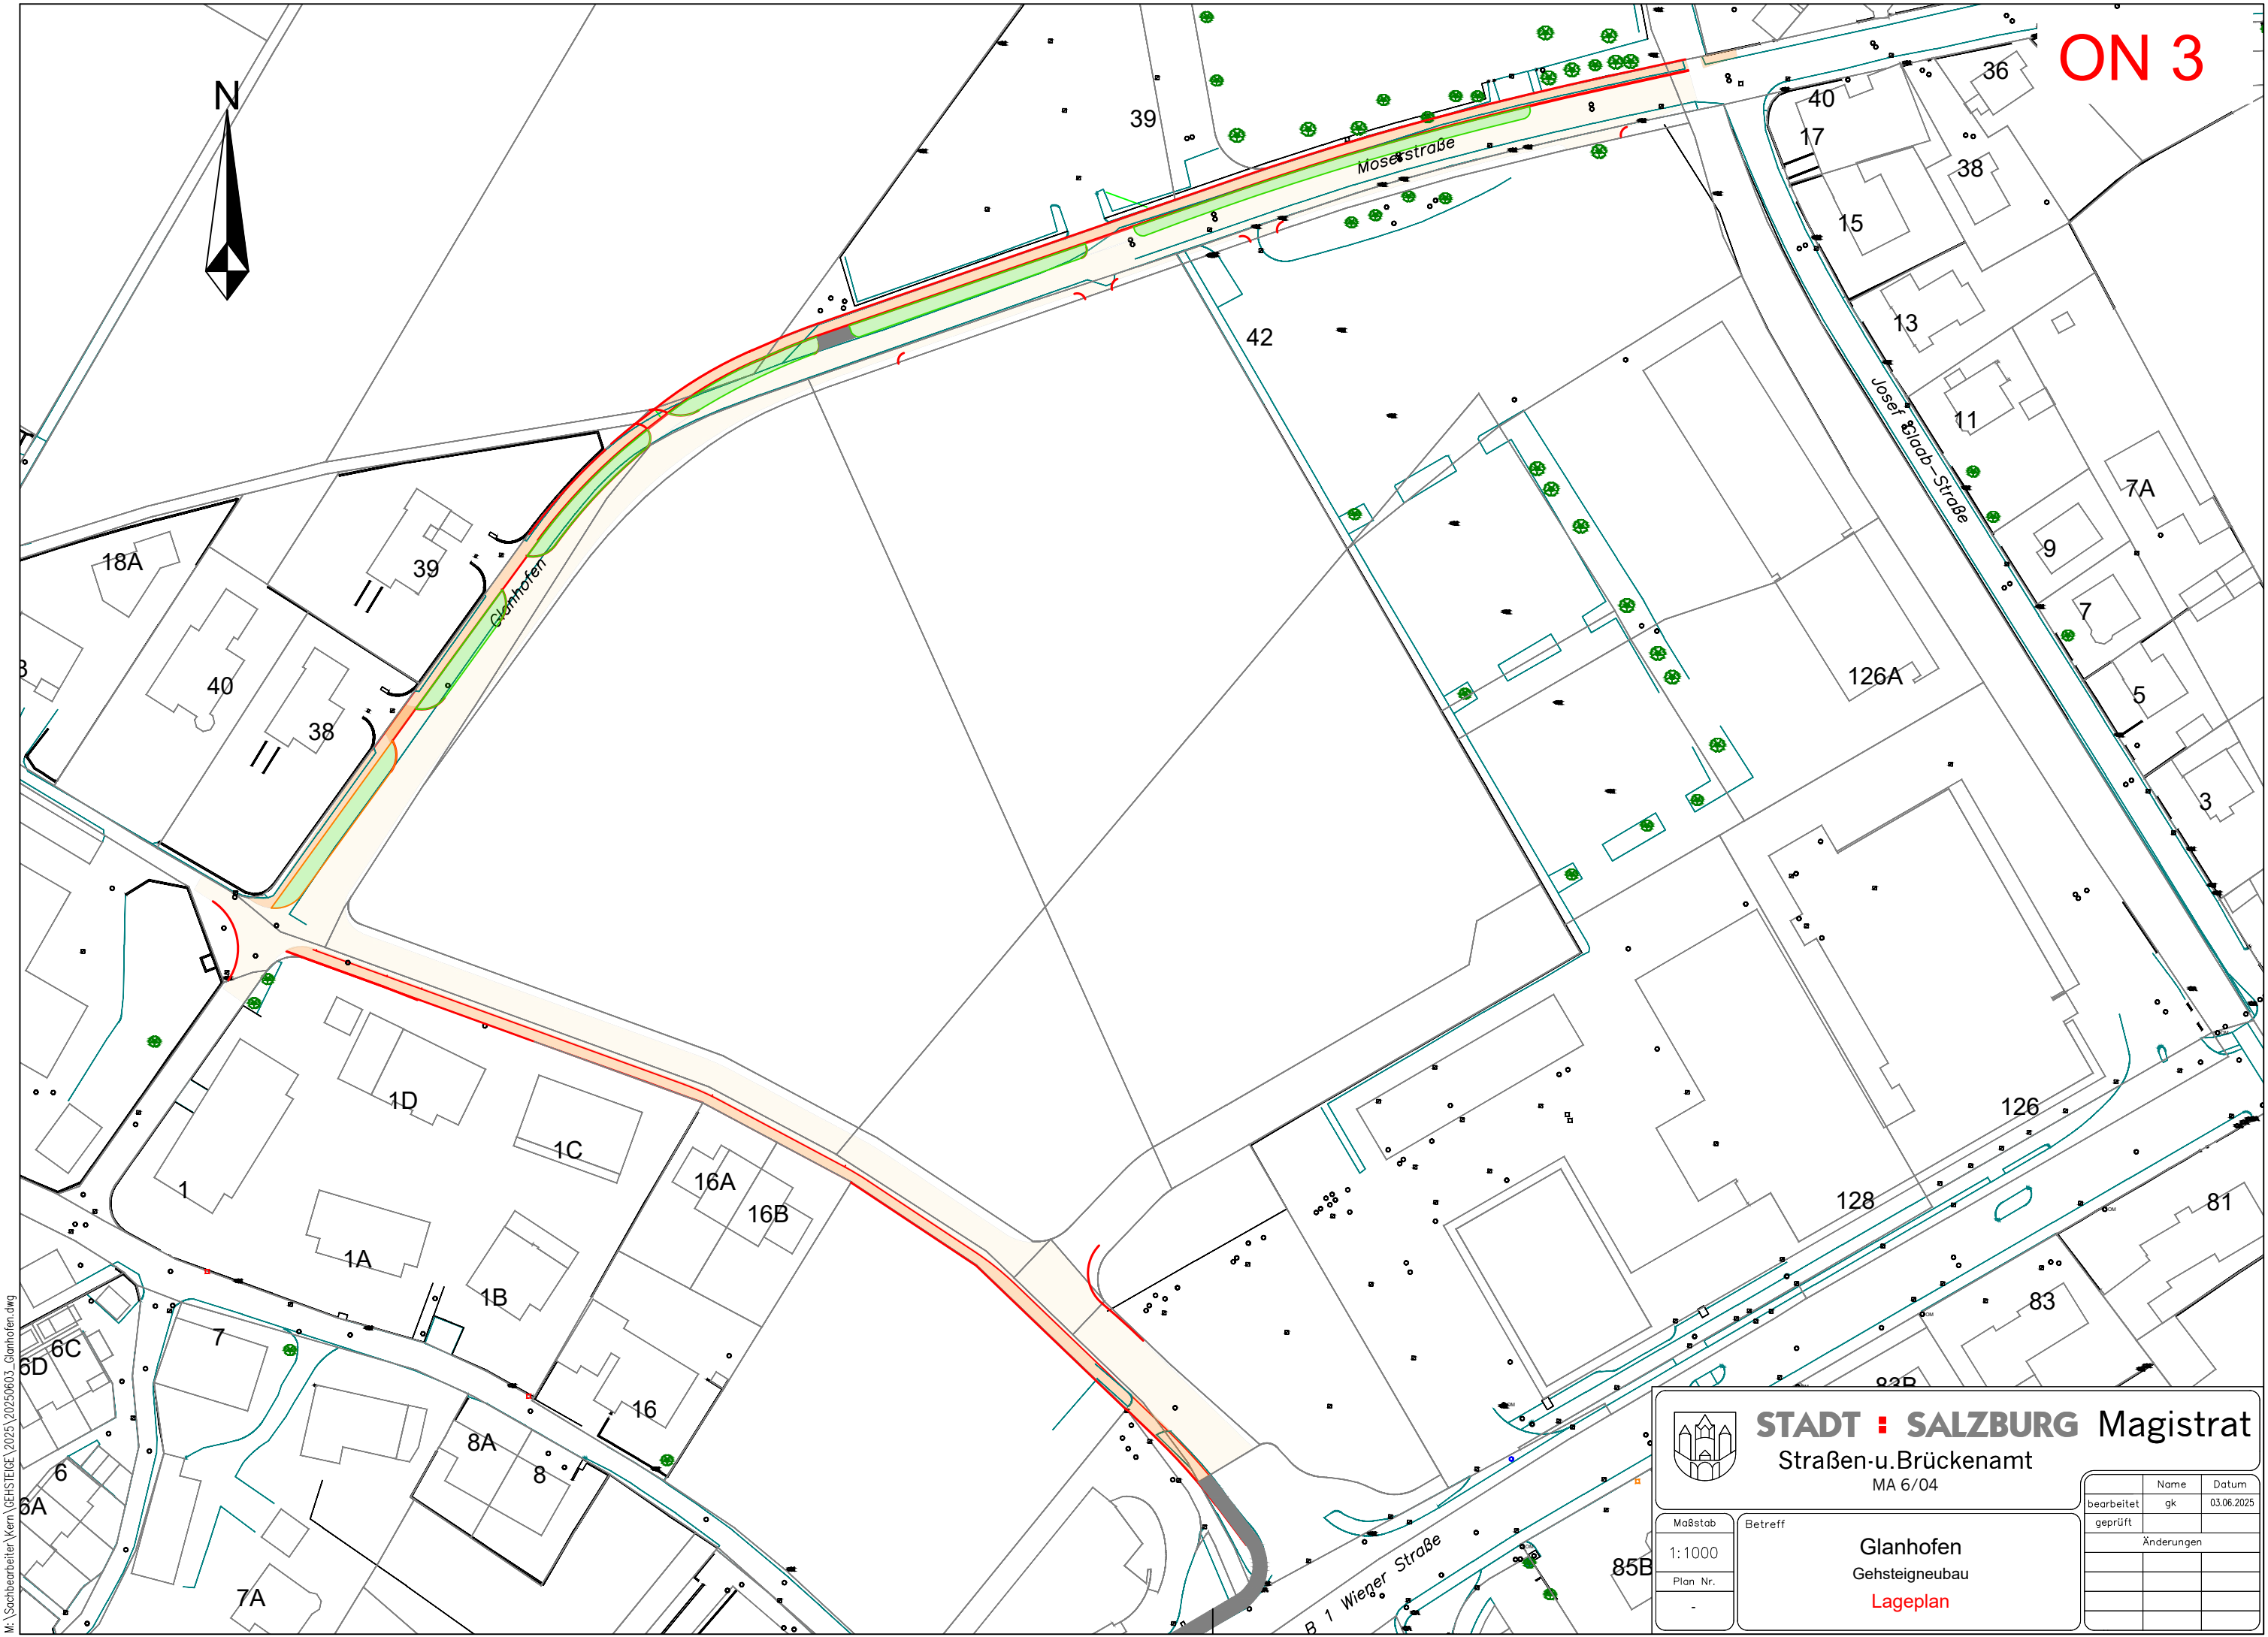

ON 3



M:\Sachbearbeiter\Kern\GEHSTEIGEG\2025\20250603_Glanhofen.dwg



STADT ■ SALZBURG Magistrat

Straßen- u. Brückenamt
MA 6/04

Maßstab
1:1000
Plan Nr.
-

Betreff
Glanhofen
Gehsteigneubau
Lageplan

	Name	Datum
bearbeitet	gk	03.06.2025
geprüft		
Änderungen		