


L:\10 Projekte A-CAD\SalzbergstraÙe (0721)\2019_Grüninseln\07211901_Schießstattstr.1-15_Grüninseln_Lageplan (mp).dwg

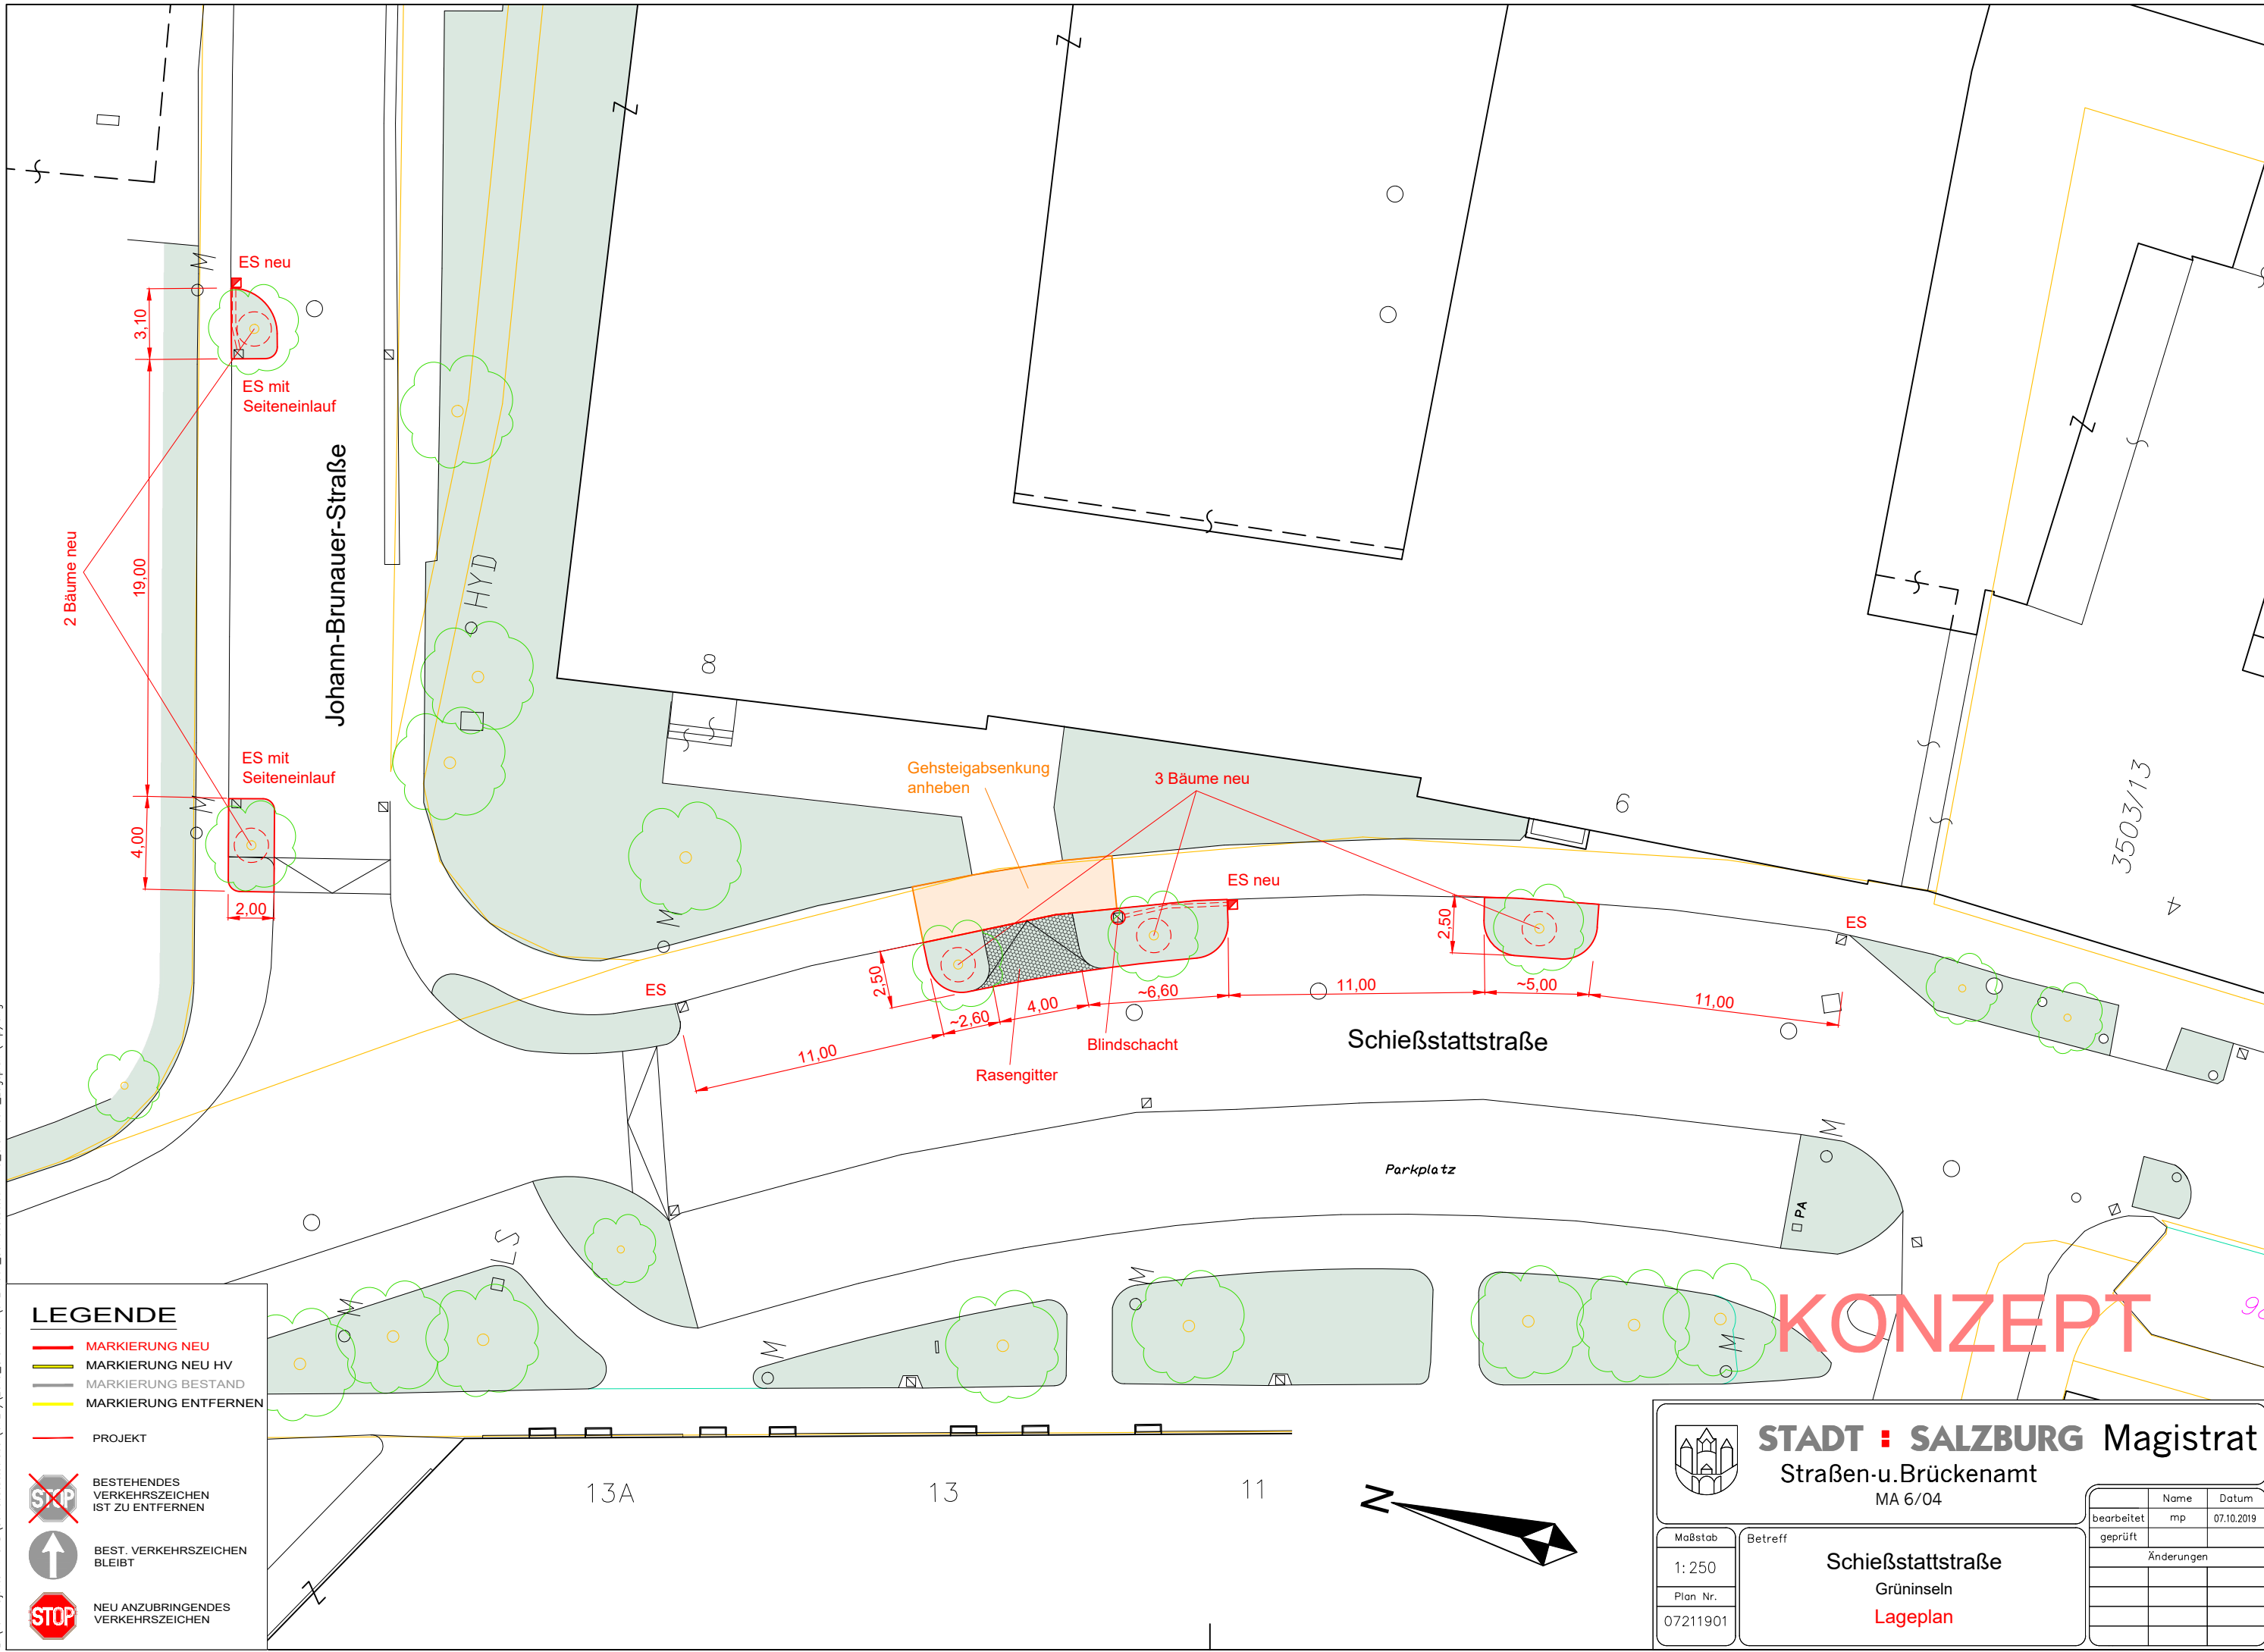

LEGENDE

MARKIERUNG NEU

MARKIERUNG NEU HV

MARKIERUNG BESTAND

MARKIERUNG ENTFERNEN

PROJEKT

SXP

BESTEHENDES VERKEHRSZEICHEN IST ZU ENTFERNEN

↑

BEST. VERKEHRSZEICHEN BLEIBT

STOP

NEU ANZUBRINGENDES VERKEHRSZEICHEN

STADT ■ SALZBURG

Magistrat

Straßen-u.Brückenamt

MA 6/04

Maßstab

1:250

Plan Nr.

07211901

Betreff

Schießstattstraße
Grüninseln
Lageplan

	Name	Datum
bearbeitet	mp	07.10.2019
geprüft		
Änderungen		