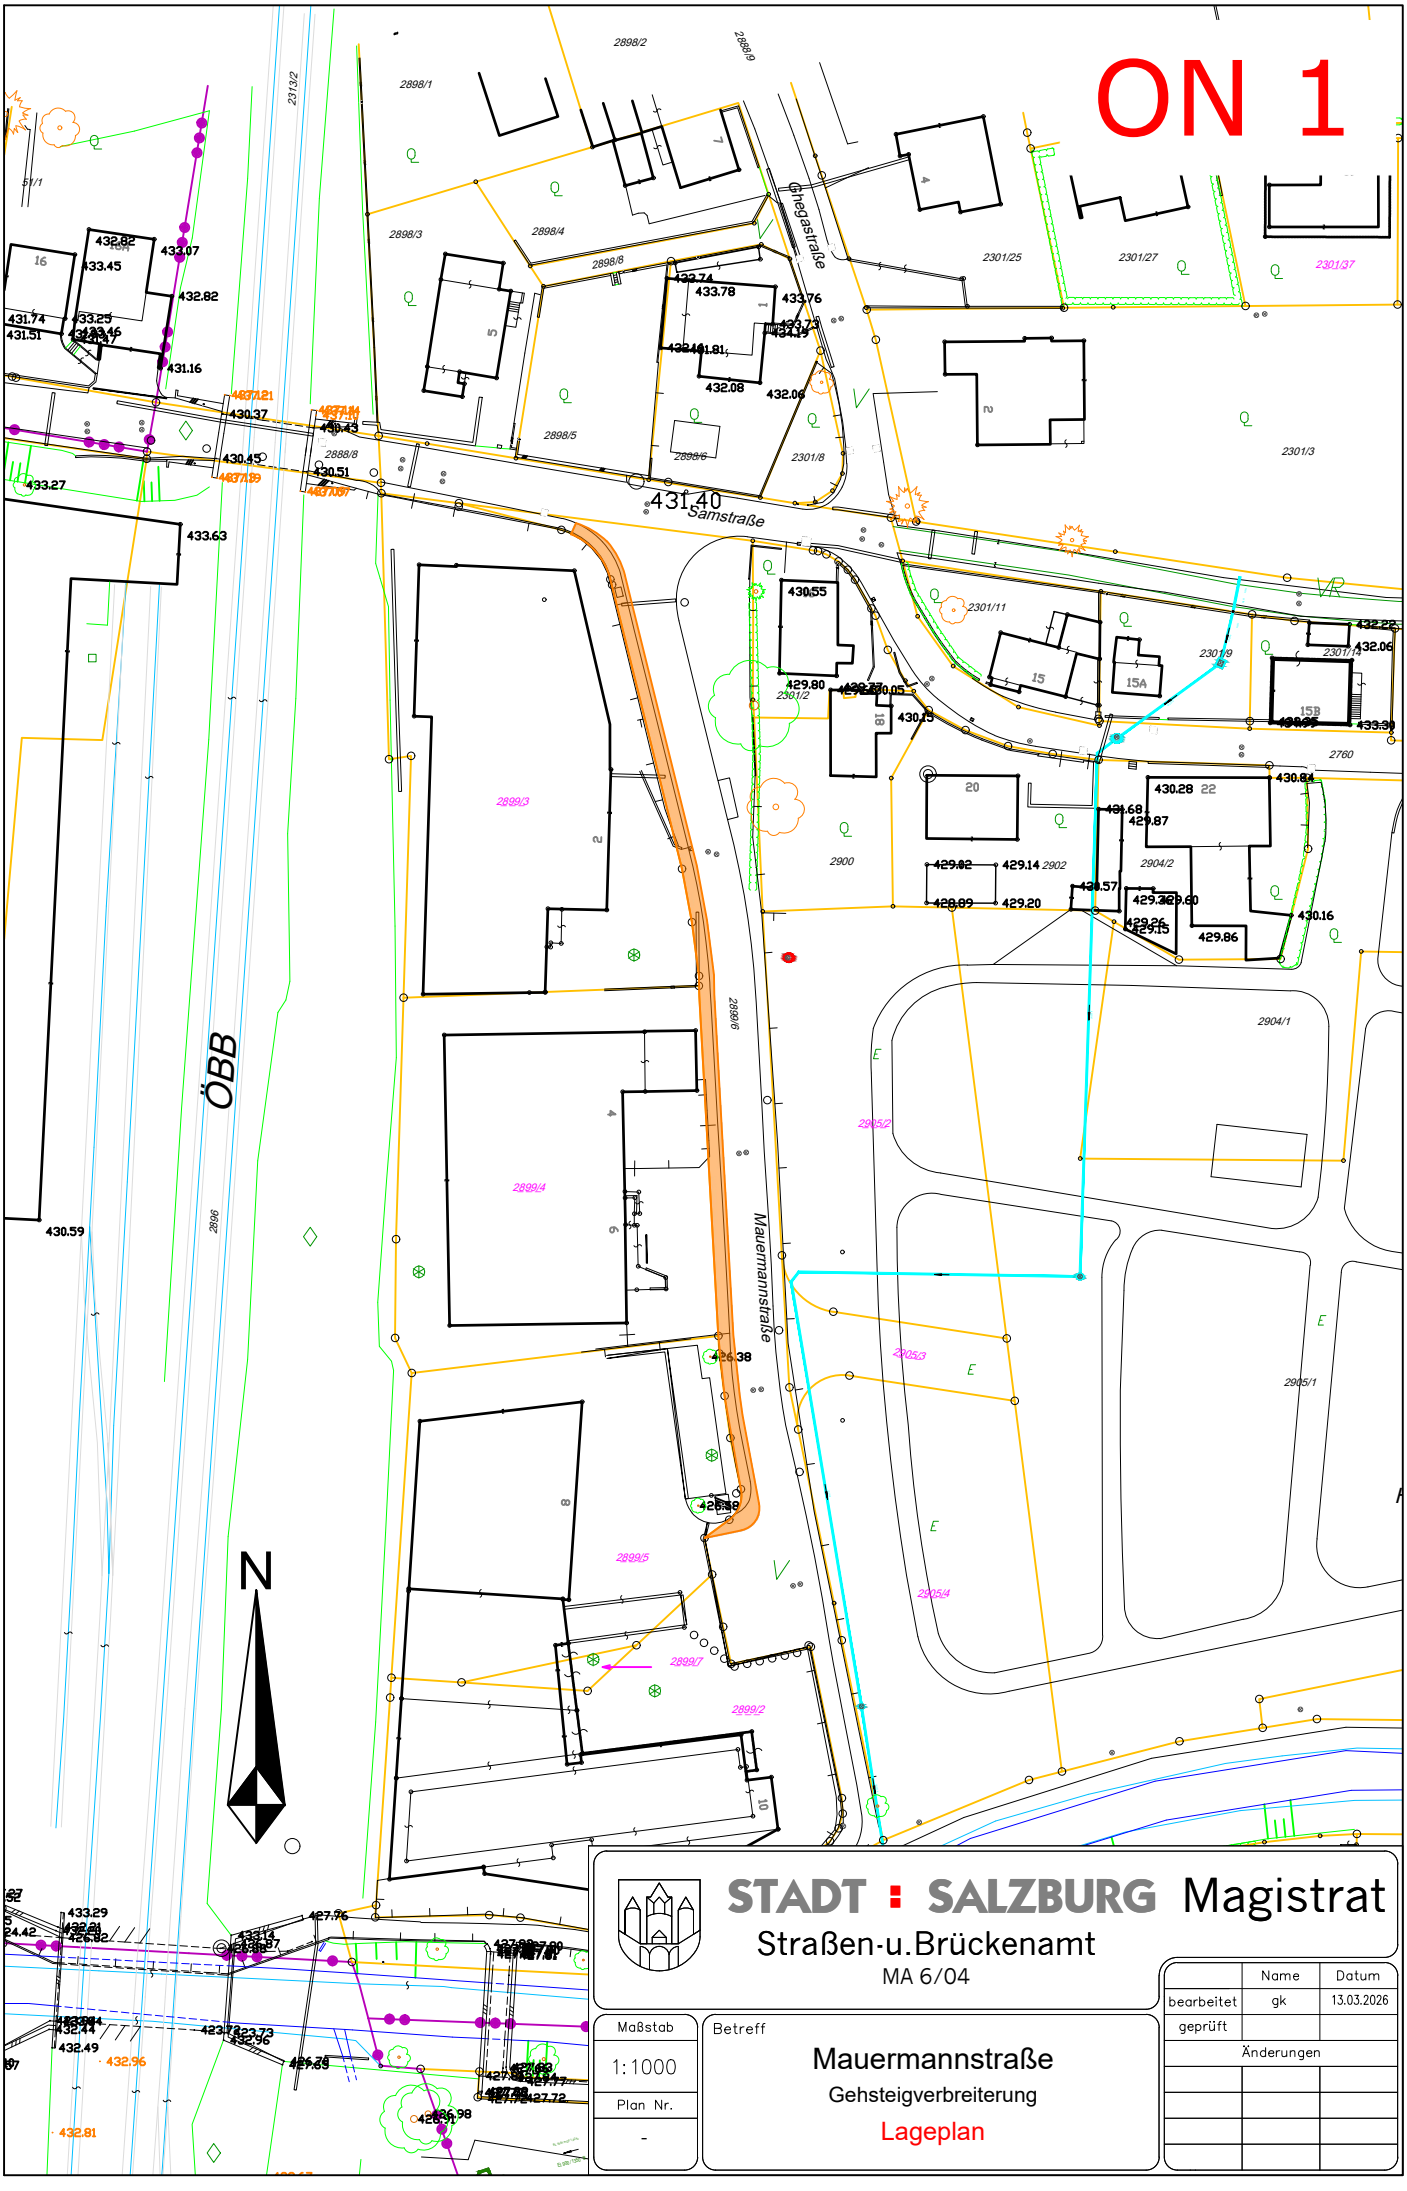

L:\Sachbearbeiter\Kern\Ausbaubeschluß\Mauermannstraße.dwg

STADT : SALZBURG Magistrat

Straßen-u.Brückenamt

MA 6/04

	Name	Datum
bearbeitet	gk	13.03.2026
geprüft		
Änderungen		

Maßstab 1:1000

Plan Nr. -

Betreff

Mauermannstraße

Gehsteigverbreiterung

Lageplan