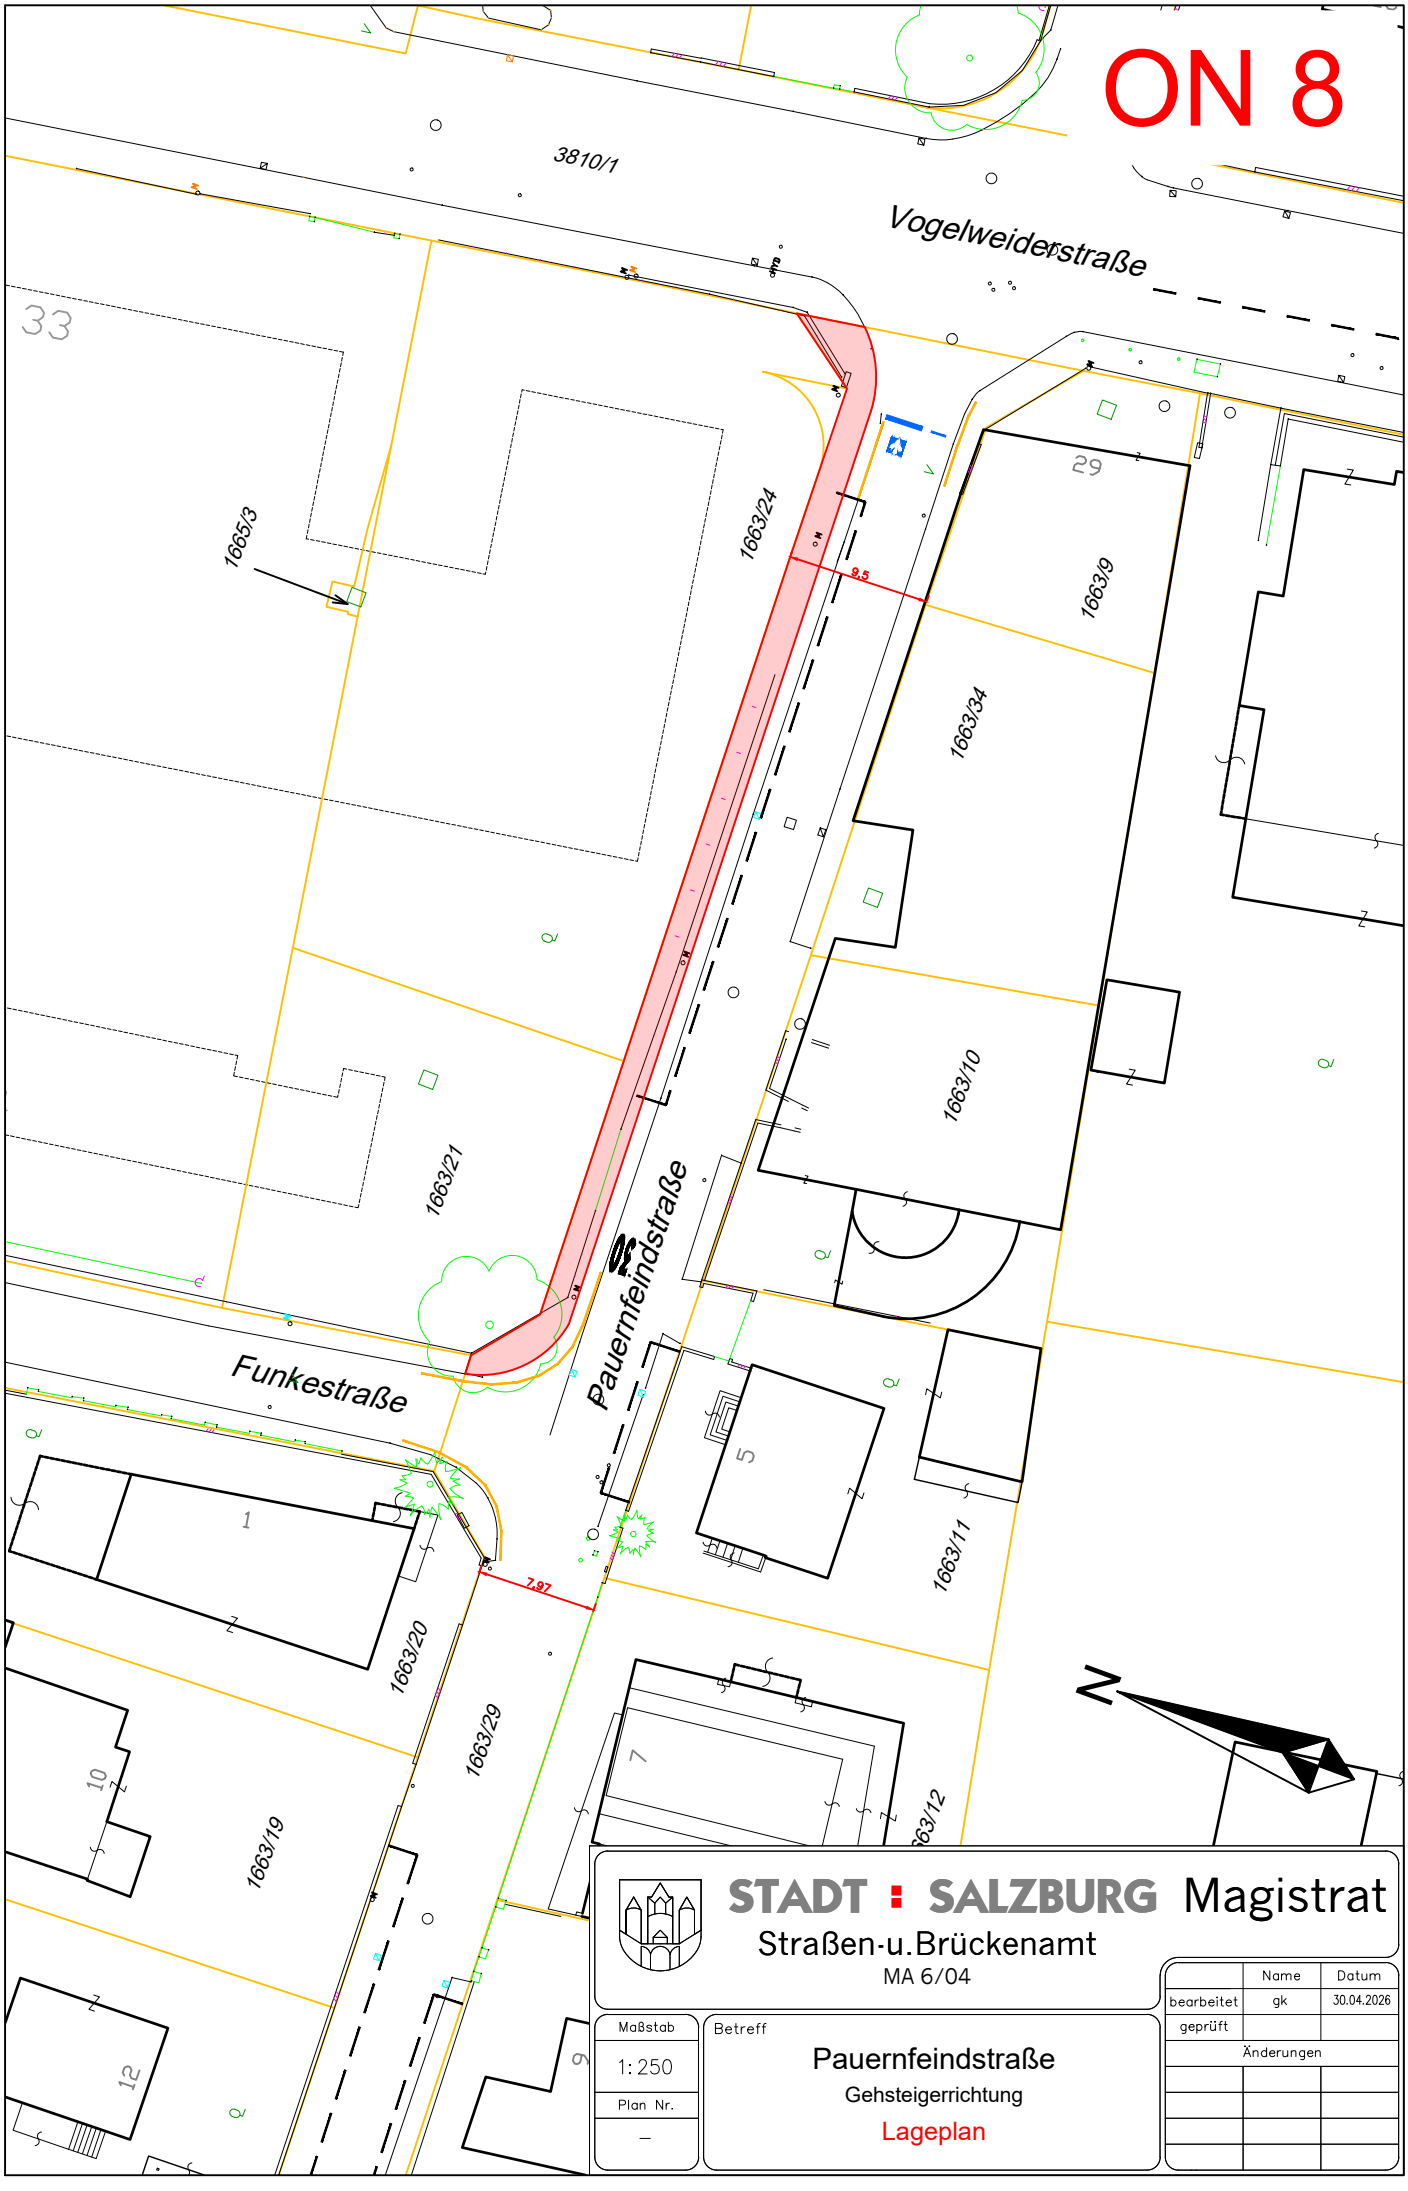


L:\Sachbearbeiter\Kern\Ausbaubeschluß\Pauernfeindstraße.dwg

**STADT : SALZBURG** Magistrat

Straßen-u.Brückenamt

MA 6/04

| | Name | Datum |
|---|---|---|
| bearbeitet | gk | 30.04.2026 |
| geprüft | | |
| Änderungen | | |

Maßstab 1:250

Plan Nr. –

Betreff

Pauernfeindstraße

Gehsteigerrichtung

Lageplan