


Bildet nach Maßgabe der Bescheidbestimmungen einen Bestandteil des Bescheides des Magistrates Salzburg

Zahl: 29101/2020/007

Betreff Weinhandl KG, vertr. d. Frau Christina Sonja Weinhandl;  
straßenpolizeiliche Bewilligung zur verkehrsfremden Nutzung

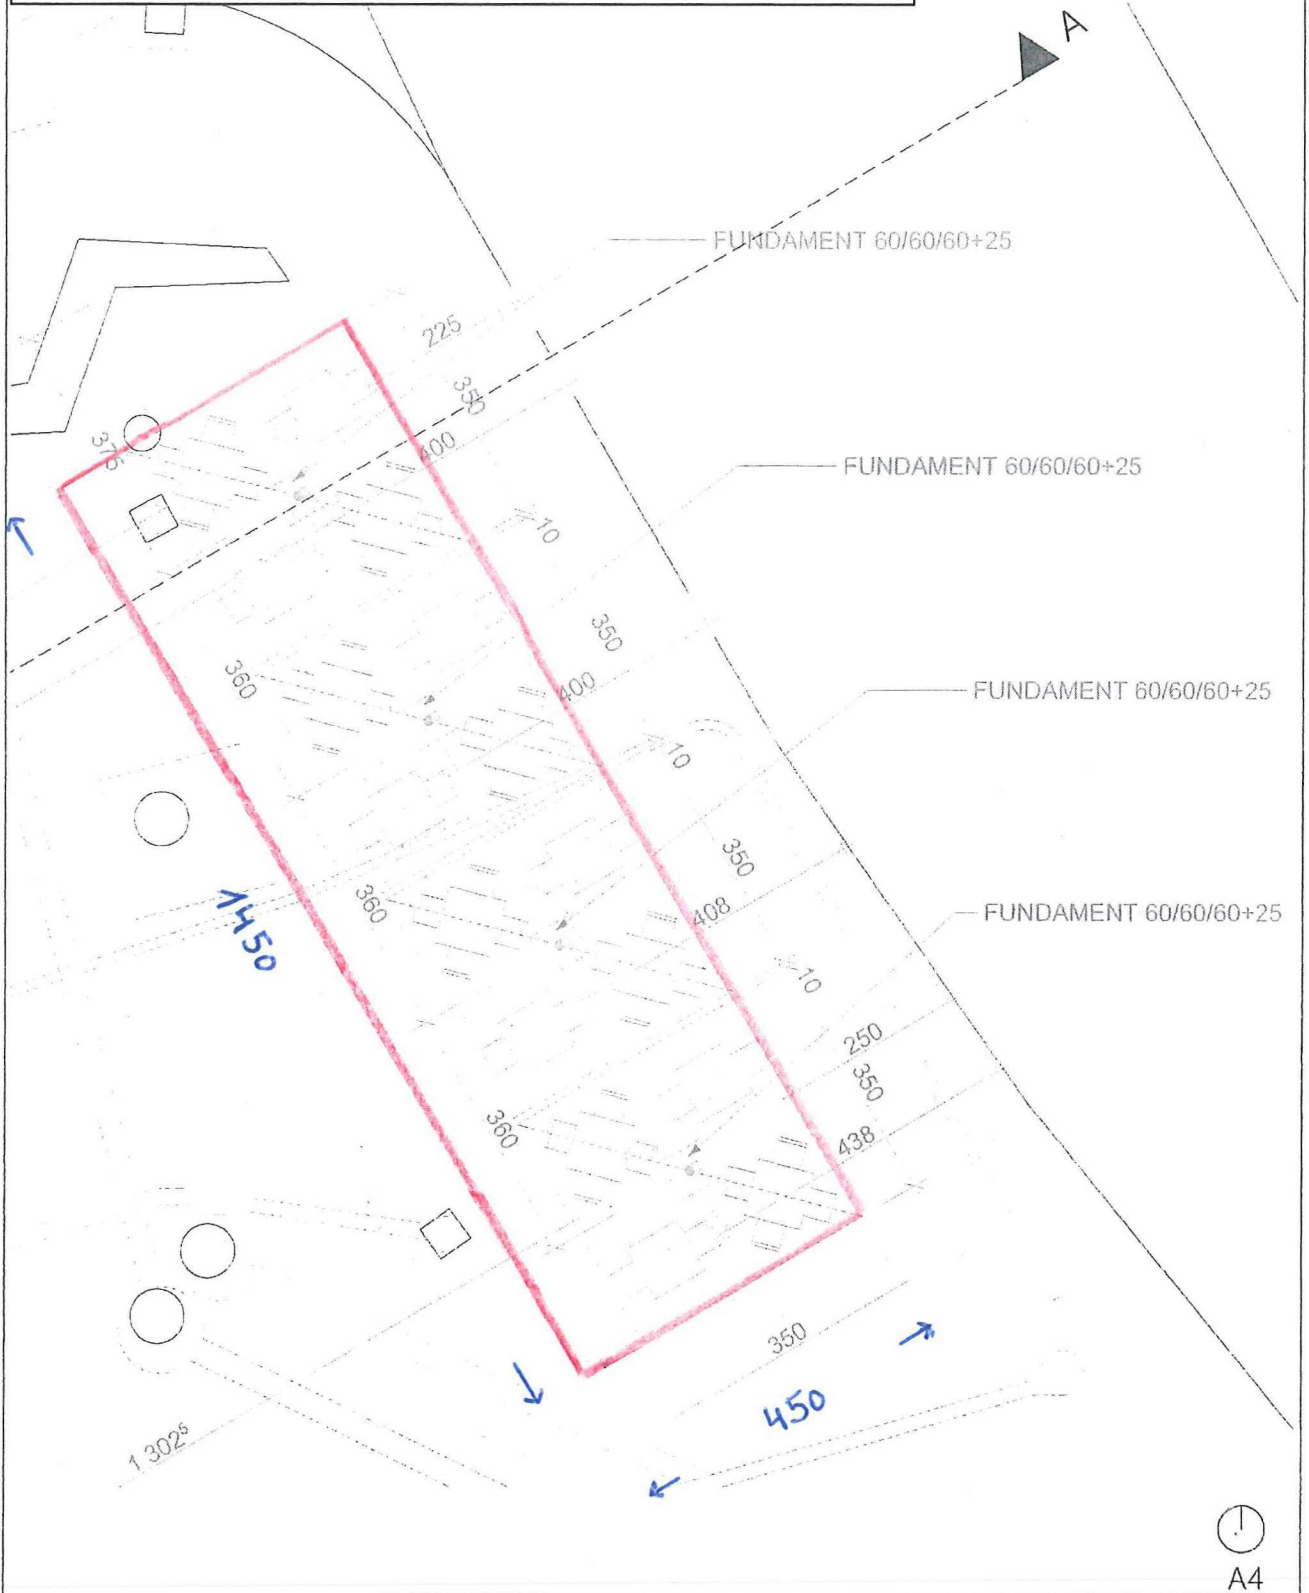

A4

eidos



Sonnenschirme - Ursulinenplatz

Maßstab 1:100

27.02.2020

Diese Zeichnung bzw. Ausarbeitung ist geistiges Eigentum des Architekten und damit gesetzlich geschützt. Jede Benützung, Veröffentlichung, Vervielfältigung, Überarbeitung oder Weitergabe an Dritte in Verbindung mit einer anderen Arbeit oder einem anderen Projekt bedarf der schriftlichen Zustimmung des Architekten.