




STADT : SALZBURG Magistrat

Wirtschaft, Beteiligungen und Grundstücke

Adresse: Ursulinenplatz 2
bearbeitet: Markus Späth
Datenquelle: Digitale Stadtkarte; KG 56537

Ausdruck nur für den amtlichen Gebrauch!

M 1 : 200

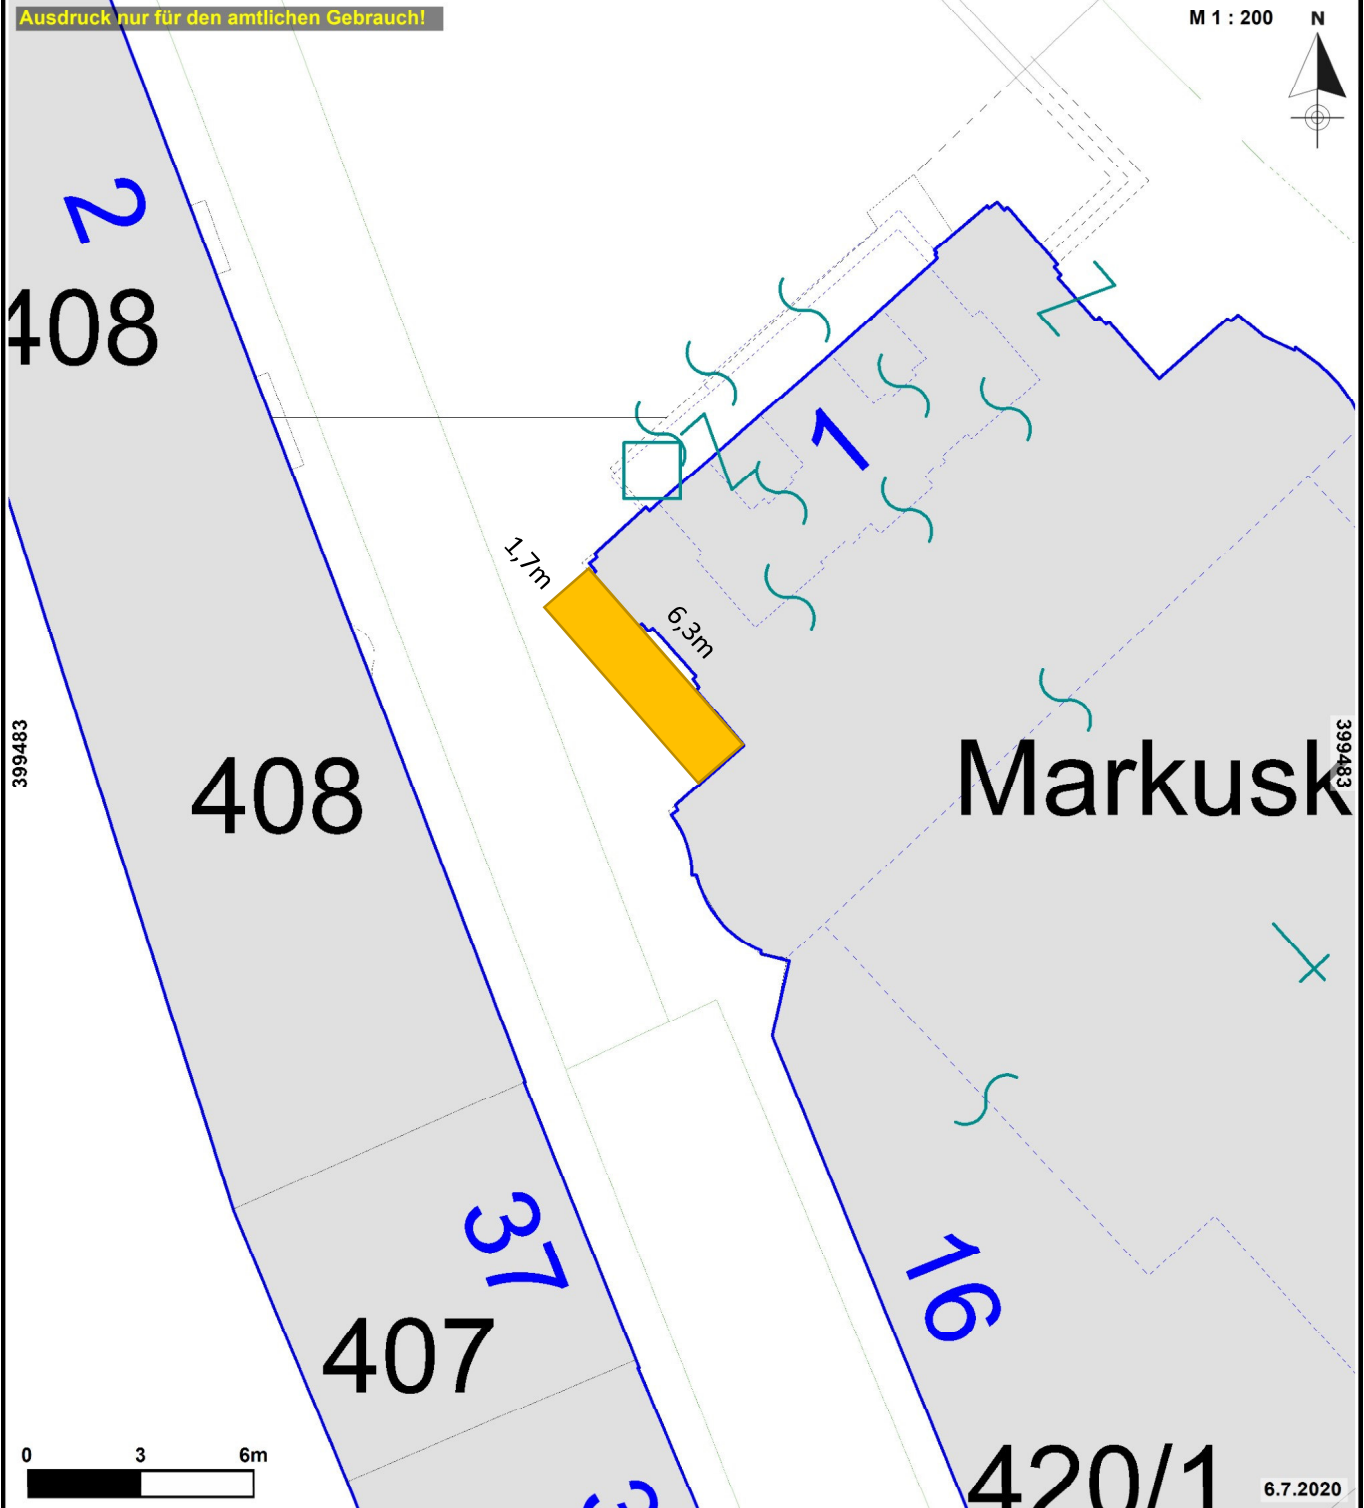

- Zugehörig zu einem Grundstück
- Zugehörig zu einer Nutzung
- Gebäude-Grundriss
- Zugehörig zu einem Grundstück
- Zugehörig zu einer Nutzung
- Gebäude-Grundriss
- Kirche
- Straßenverkehrsanlage
- Wald

- Landwirtschaftliche Nutzfläche
- Fließrichtungspfeil
- Garten
- Gebäudenebenfläche
- Zugehörig zu einem Grundstück
- Fels und Geröll
- Nutzungsgrenze
- Grundstück
- Kataster-Text

- Grundstück-Nummer
- Grundstück-Nummer Grenzkataster
- Hausnummer
- Mauer, Zaun, Einzelobjekt
- Straßenbegrenzung
- Laubbaumkrone
- Nadelbaumkrone
- Baumstamm
- Hecke