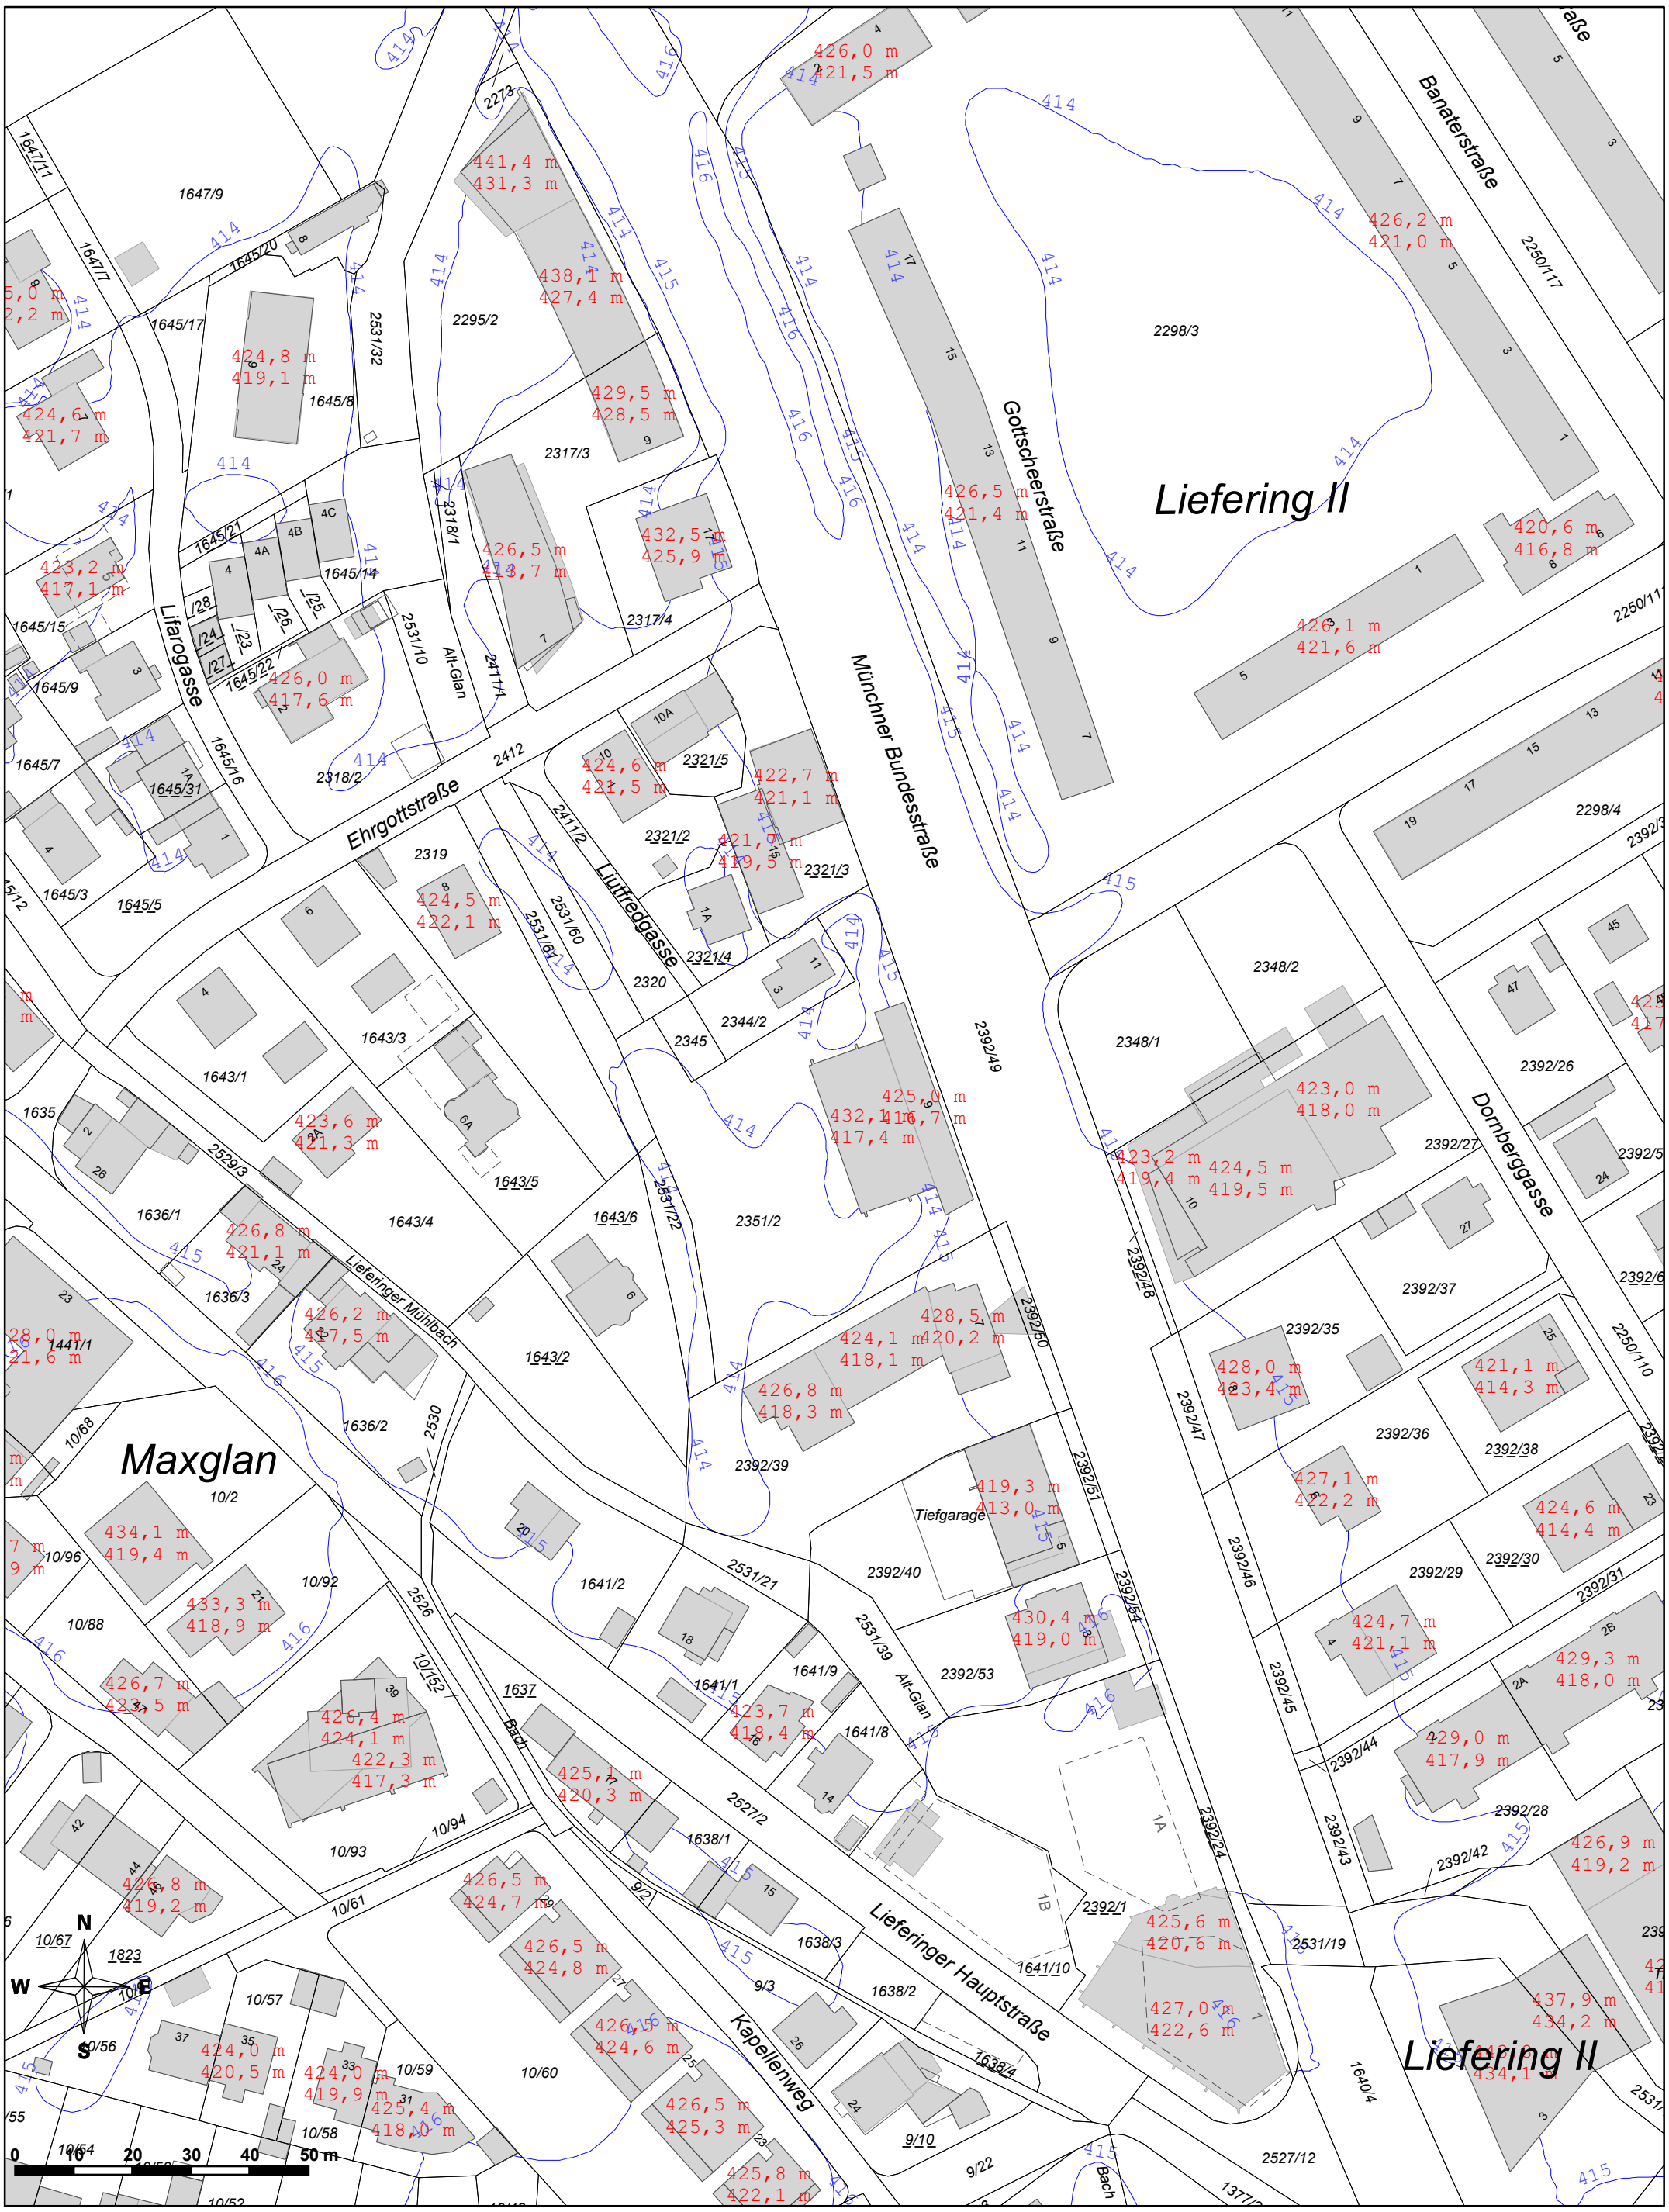

BEREICH MÜNCHNER BUNDESSTRASSE 9 - BESTANDSHÖHEN