


L:\10 Projekte A-CAD\Mitte Lehen - Schumacherstraße - Umgestaltung Begegnungszone\07401901_Schumacherstraße_Umgestaltung Begegnungszone (mp).dwg

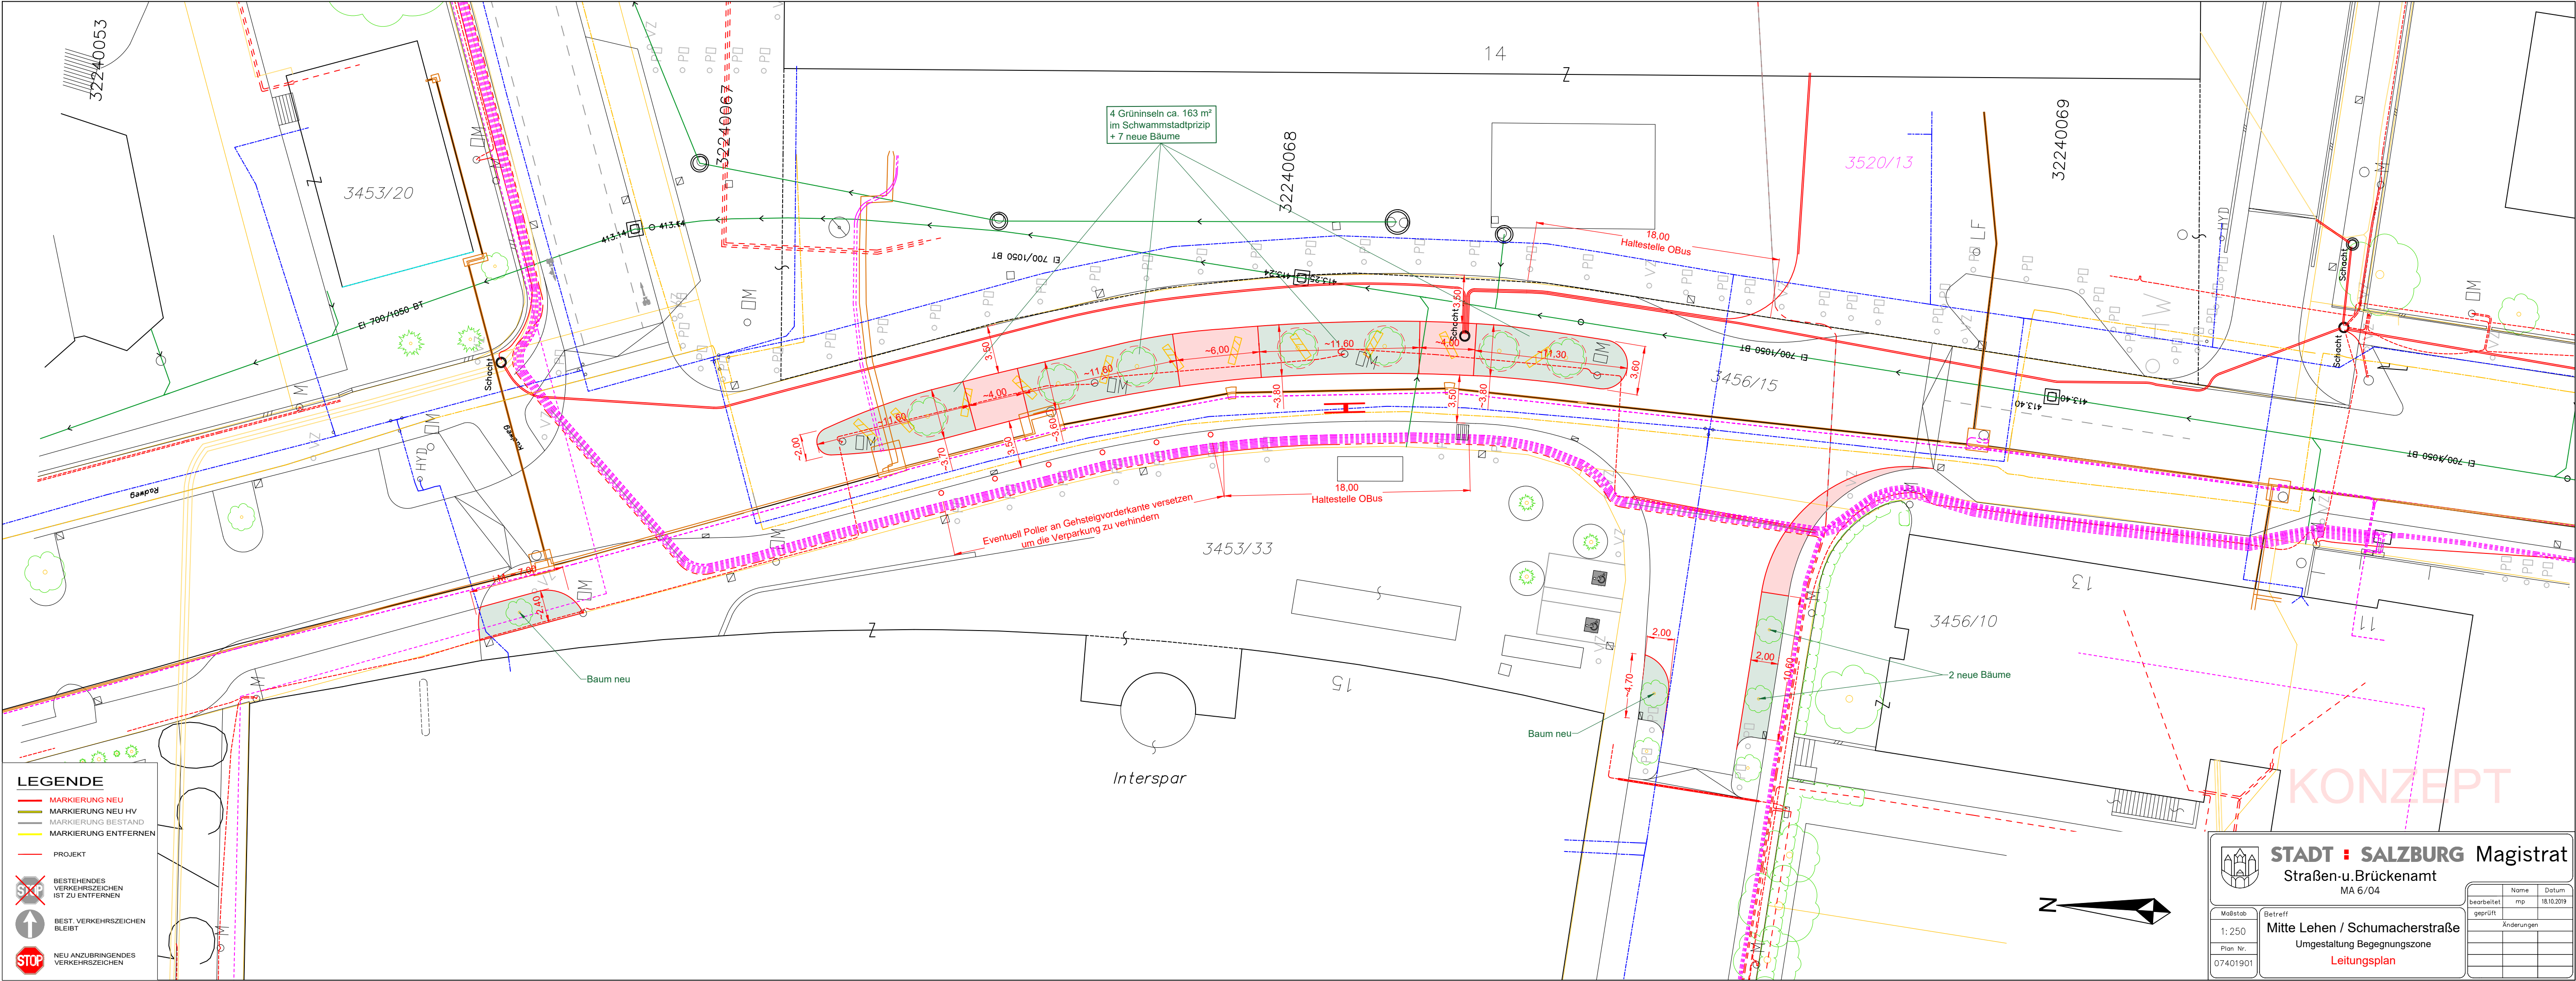

LEGENDE

- MARKIERUNG NEU
- MARKIERUNG NEU HV
- MARKIERUNG BESTAND
- MARKIERUNG ENTFERNEN
- PROJEKT
- BESTEHENDES VERKEHRSZEICHEN IST ZU ENTFERNEN
- BEST. VERKEHRSZEICHEN BLEIBT
- NEU ANZUBRINGENDES VERKEHRSZEICHEN

STADT : SALZBURG Magistrat
Straßen-u.Brückenamt
MA 6/04

Maßstab	Betreff	Name	Datum
1:250	Mitte Lehen / Schumacherstraße	mp	18.10.2019
Plan Nr.	Umgestaltung Begegnungszone	geprüft	Änderungen
07401901	Leitungsplan		